


KONCEPCJA ARCHITEKTONICZNA ZAGOSPODAROWANIA TERENU DZ. NR 1412/4 NA BŁONIACH NADPILICZNYCH W INOWŁODZU

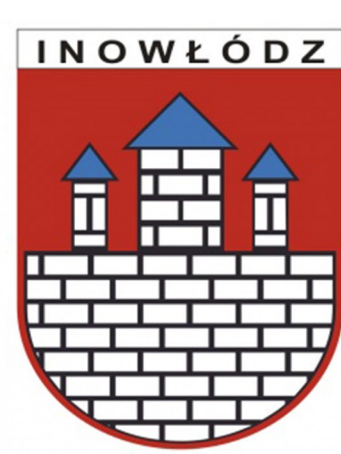

PROJEKT ZAGOSPODAROWANIA TERENU SKALA 1:500

ZAKOŃCZENIE DROGI POŻAROWEJ W FORMIE ZAWROTKI
MANEWROWEJ W KSZTAŁCIE LITERY L

PROJEKTOWANY PARKING DLA OBSŁUGI SCENY
ILOŚĆ MIEJSC POSTOJOWYCH = 2

ZAPLECZE SCENY PLENEROWEJ (MAGAZYN KRZESEŁ, GARDEROBA)

SCENA PLENEROWA Z WIDOWNIĄ DLA 804 OSÓB. ZADASZENIE SCENY Z
MEMBRANY NA PODKONSTRUKCJI STALOWEJ

PROJEKTOWANY PARKING DLA SAMOCHODÓW OSOBOWYCH
ILOŚĆ MIEJSC POSTOJOWYCH = 18

BOISKO WIELOFUNKCYJNE ZE STAŁĄ TRYBUNĄ ZEWNĘTRZNĄ DLA 287 OSÓB:
-BOISKO DO PIŁKI RĘCZNEJ (38,5x20 M)
-DWA BOISKA DO KOSZYKÓWKI (24x15 M)
-BOISKO DO TENISA (10,97x23,77 M)

PROJEKTOWANY BUDYNEK SANITARNO-SZATNIOWY
Z POMIESZCZENIEM BIUROWYM:
-ZESPÓŁ SANITARIATÓW OBSŁUGUJĄCY 240 OSÓB (120 K+120 M.)
-DWIE SZATNIE DLA ŁĄCZNEJ LICZBY 60 OSÓB (30+30)

KORT DO TENISA O WYMIARACH ZEWNĘTRZNYCH
(WRAZ Z WYBIEGANIEM) 18x35 M
PROJEKTOWANY BUDYNEK GRILL CHATY WRAZ Z ZAPLECZEM
KUCHENNO-SANITARNYM

PROJEKTOWANA ALTANA W KONSTRUKCJI DREWNIANEJ
PROJEKTOWANY PARKING DLA SAMOCHODÓW OSOBOWYCH
ILOŚĆ MIEJSC POSTOJOWYCH = 46

SIŁOWNIA PLENEROWA WG WCZEŚNIEJSZEGO OPRACOWANIA
"BUDOWA STANICY WODNEJ W INOWŁODZU"

PLENEROWY PLAC ZABAW WG
WCZEŚNIEJSZEGO OPRACOWANIA
"BUDOWA STANICY WODNEJ W INOWŁODZU"

MIEJSCE UTWARDZONE POD KONTENERY UMYWALKOWO- SANITARNE
WRAZ ZE ZBIÓRNIKIEM BEZODPŁYWOWYM WG WCZEŚNIEJSZEGO
OPRACOWANIA "BUDOWA STANICY WODNEJ W INOWŁODZU"

PROJEKTOWANE MIEJSCE NA OGNISKO Z OBWODOWĄ
ŁAWĄ BETONOWĄ WYKOŃCZONĄ DREWNIANYM
SIEDZISKIEM

DWIE ALTANY DREWNIANE 3,5x3,5 M WG
WCZEŚNIEJSZEGO OPRACOWANIA "BUDOWA
STANICY WODNEJ W INOWŁODZU"
STREFA PARKOWANIA PRZYPYCZ
KEMPINGOWYCH I KAMPERÓW

POŁĄCZENIE Z WYSPĄ

POŁĄCZENIE Z WYSPĄ

DWA BOISKA DO SIATKÓWKI PLAŻOWEJ (8x16 M)

PROJEKTOWANE MIEJSCE NA OGNISKO Z OBWODOWĄ ŁAWĄ BETONOWĄ
WYKOŃCZONĄ DREWNIANYM SIEDZISKIEM

PROPONOWANA STREFA LOKALIZACJI PARKU LINOWEGO

MIEJSCE DO WYPOCZYNKU- PLAŻA WG WCZEŚNIEJSZEGO OPRACOWANIA
"BUDOWA STANICY WODNEJ W INOWŁODZU"


ALTANA DREWNIANA 5,0x7,5 M WG
WCZEŚNIEJSZEGO OPRACOWANIA "BUDOWA STANICY WODNEJ W INOWŁODZU"

MIEJSCE UTWARDZONE POD GASTRONOMIĘ WG WCZEŚNIEJSZEGO OPRACOWANIA "BUDOWA
STANICY WODNEJ W INOWŁODZU"

ISTNIEJĄCY PARKING DLA SAMOCHODÓW OSOBOWYCH
ILOŚĆ MIEJSC POSTOJOWYCH = 54

ISTNIEJĄCY MAGAZYN KAJAKÓW WRAZ Z MIEJSCEM ICH WODOWANIA

Zestawienie powierzchni dla projektu zagospodarowania terenu (działka 1412/4)		
Rodzaj powierzchni	Powierzchnia [m ²]	Procent pow. terenu %
Powierzchnia zabudowy budynków	514,1	1,48%
Powierzchnia utwardzona ciągów pieszo-jednych oraz miejsc parkingowych	4760,66	13,75%
Powierzchnia utwardzona chodników, placów	2161,25	6,24%
Powierzchnia zwirowa ciągów pieszych	1412,14	4,08%
Powierzchnia zielona (biologicznie czynna)	18701,72	54,00%
Powierzchnia zielona (pole biwakowe)	836,78	2,42%
Powierzchnia piaszczysta	3152,17	9,10%
Powierzchnia terenów rekreacyjnych z nawierzchnią sportową	2155,58	6,22%
Powierzchnia cieku wodnego wraz z kładkami drewnianymi	938,28	2,71%
Powierzchnia działki 1412/4	34632,68	100,00%

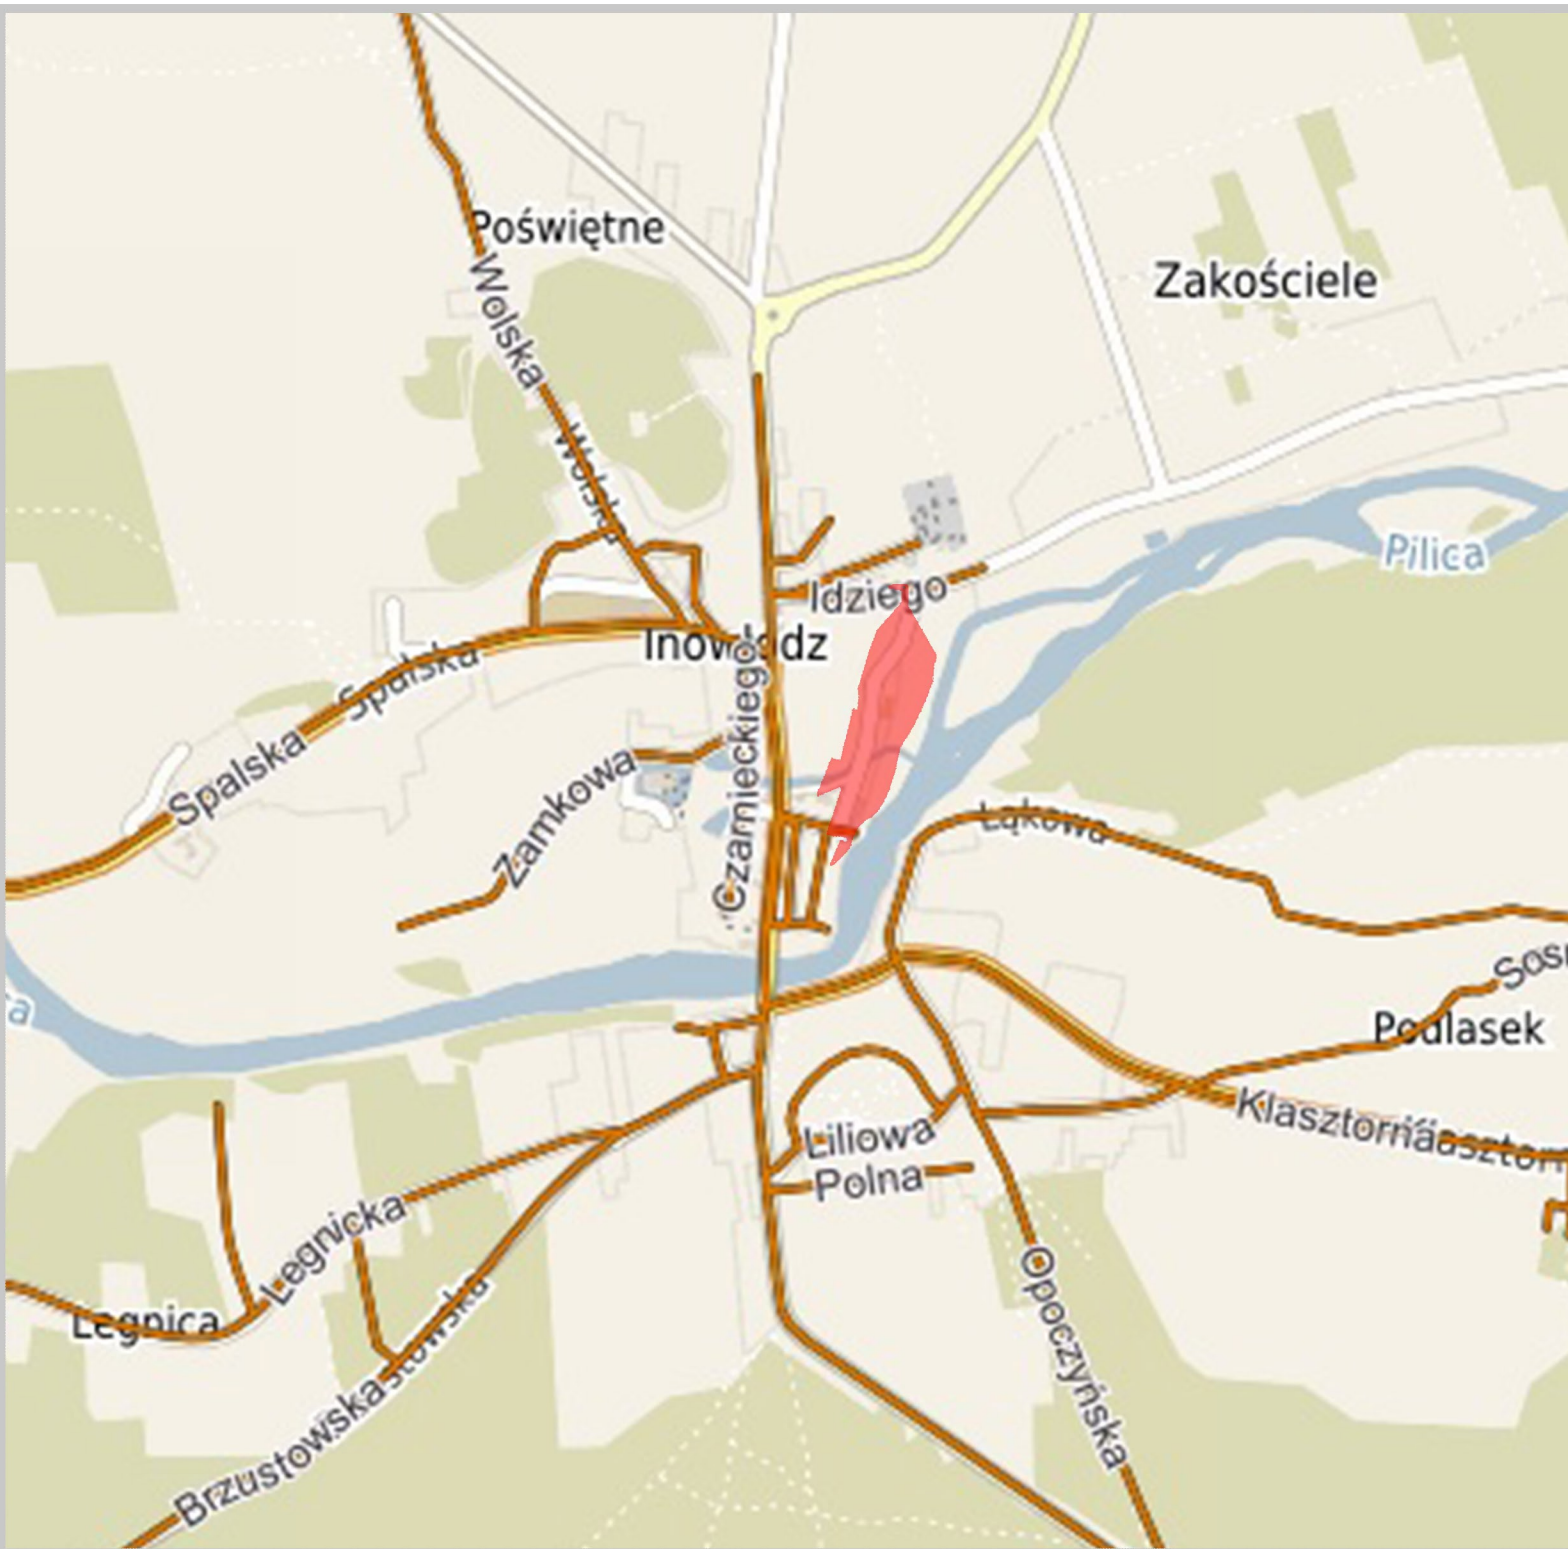

INSPIRACJE



RÓŻNORODNE FUNKCJE I FORMY OBIEKTÓW SŁUŻĄCYCH REKREACJI



NOWOCZESNA, MINIMALISTYCZNA ARCHITEKTURA

LEGENDA

