


KONCEPCJA ARCHITEKTONICZNA ZAGOSPODAROWANIA TERENU

DZ. NR 1412/4 NA BŁONIACH NADPILICZNYCH W INOWŁODZU




ANALIZA KOMUNIKACJI

SKALA 1:1000

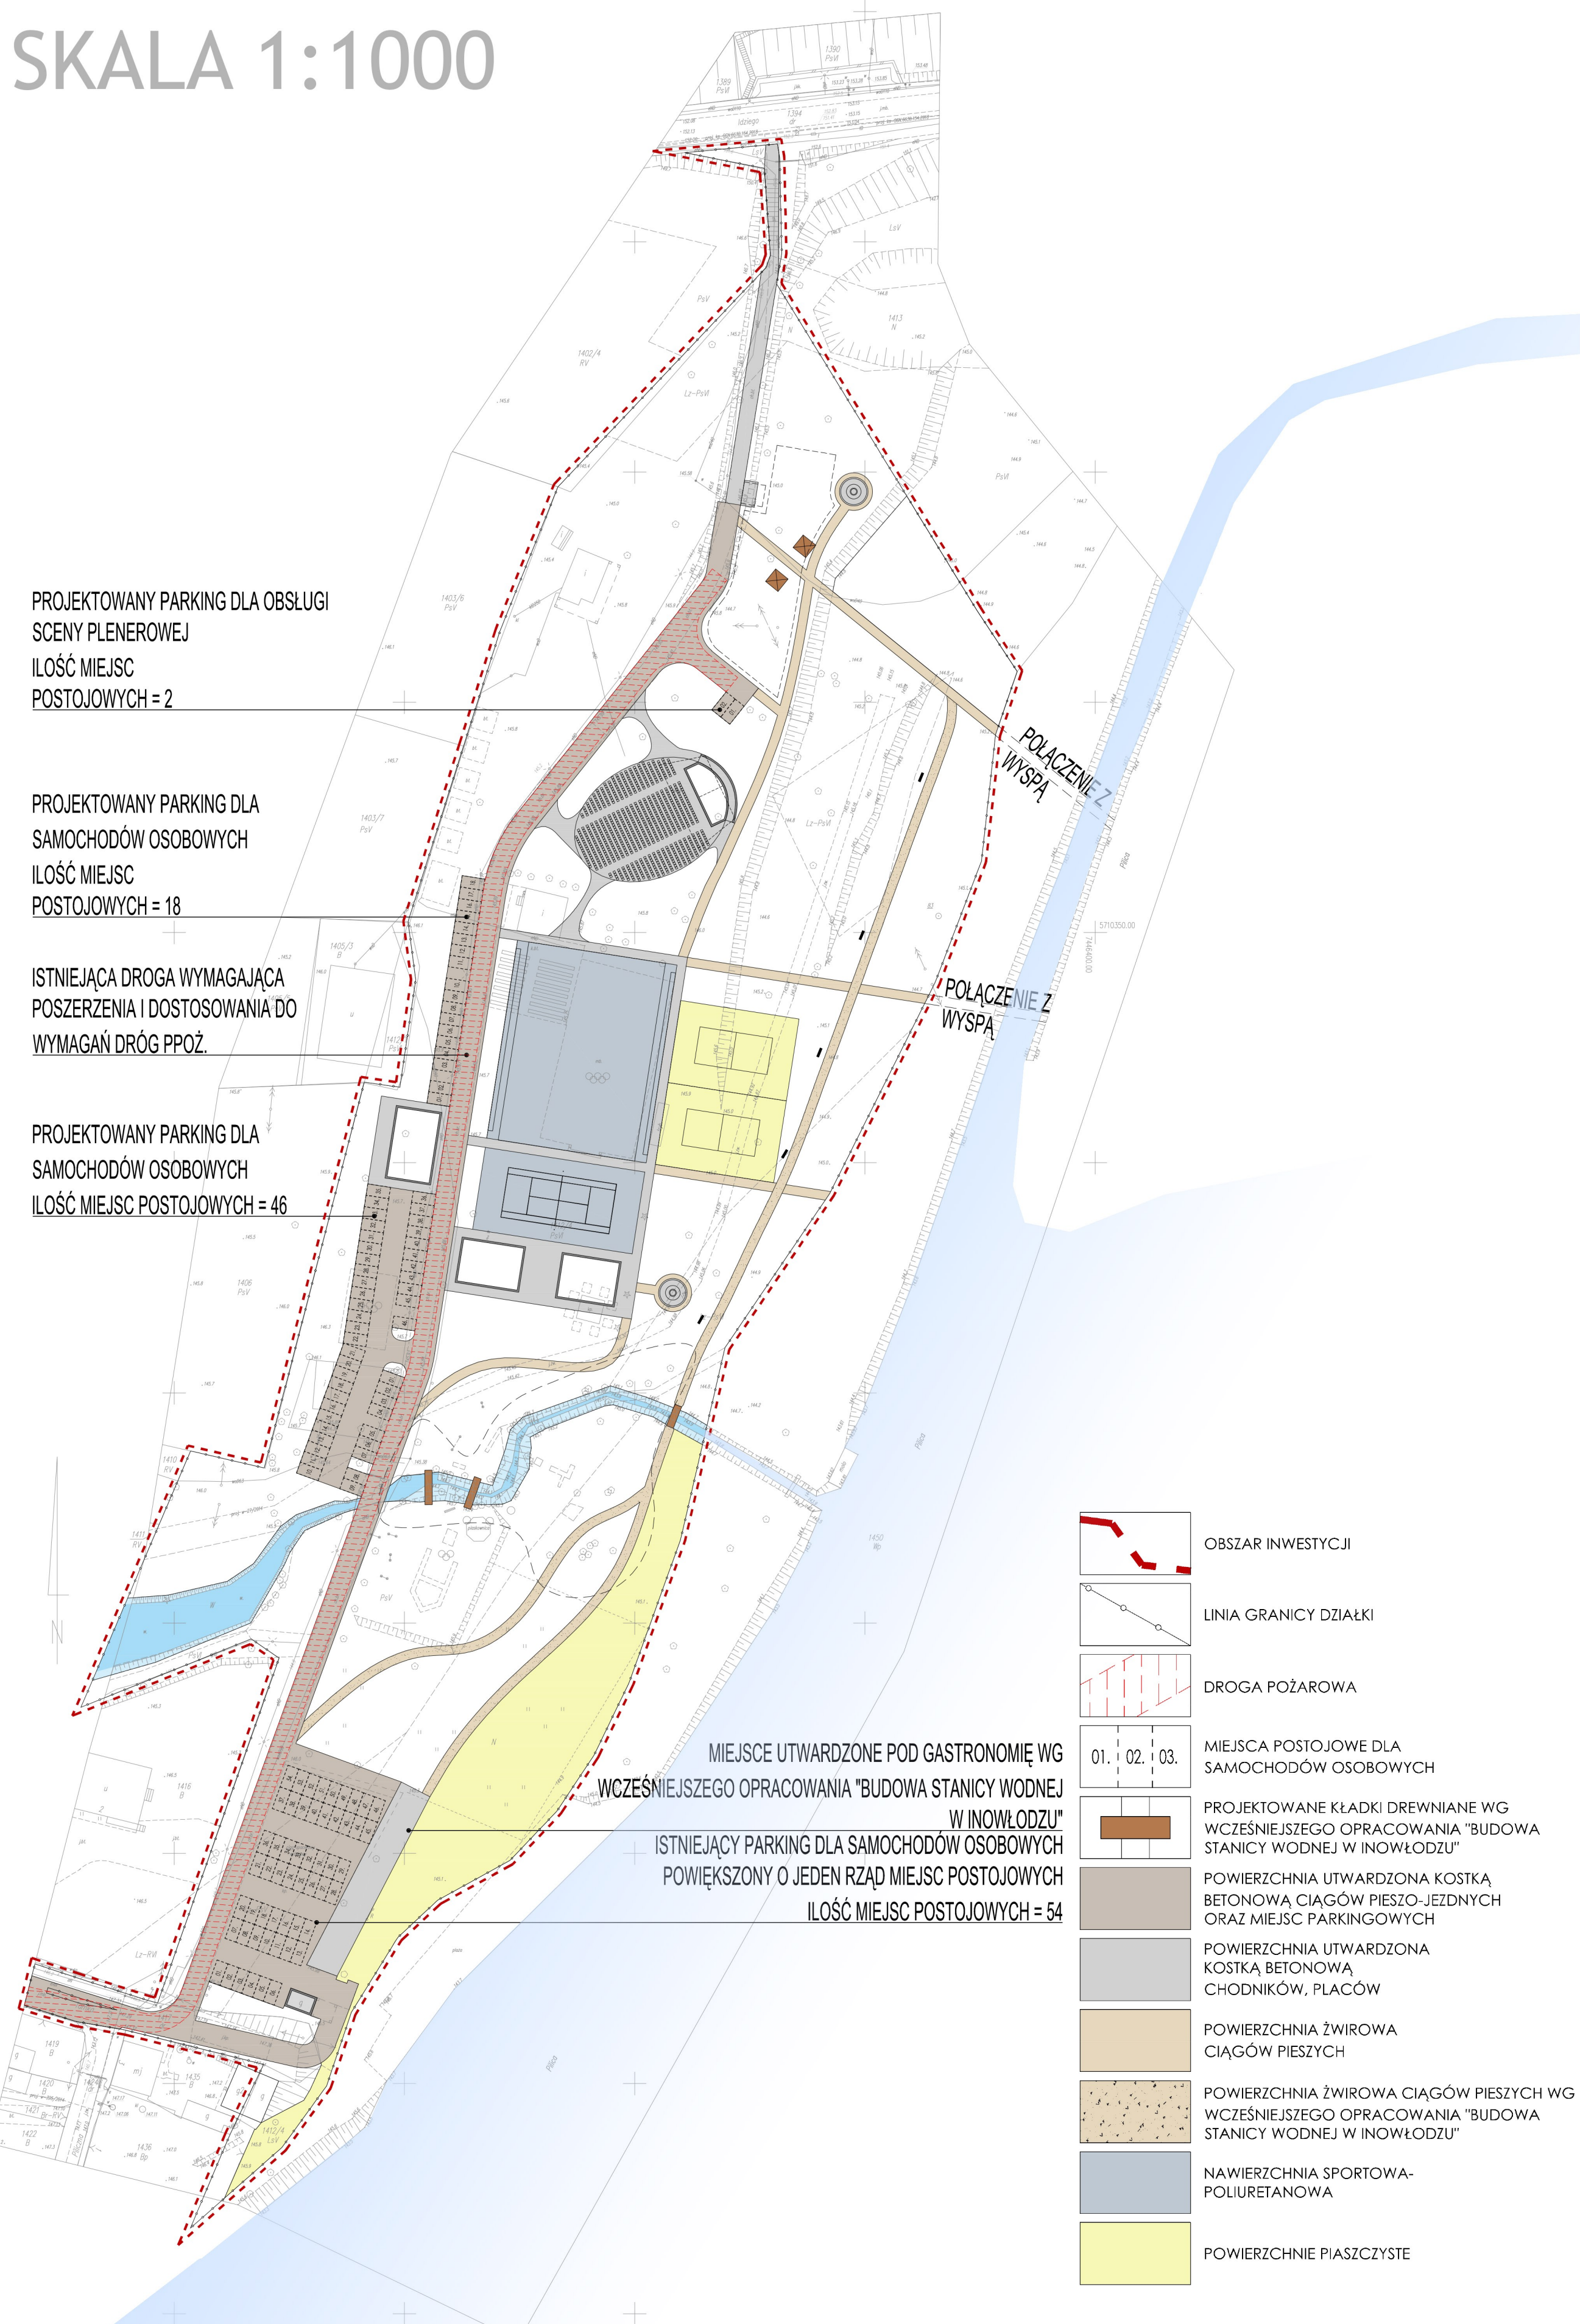

ANALIZA ZIELENI

SKALA 1:1000

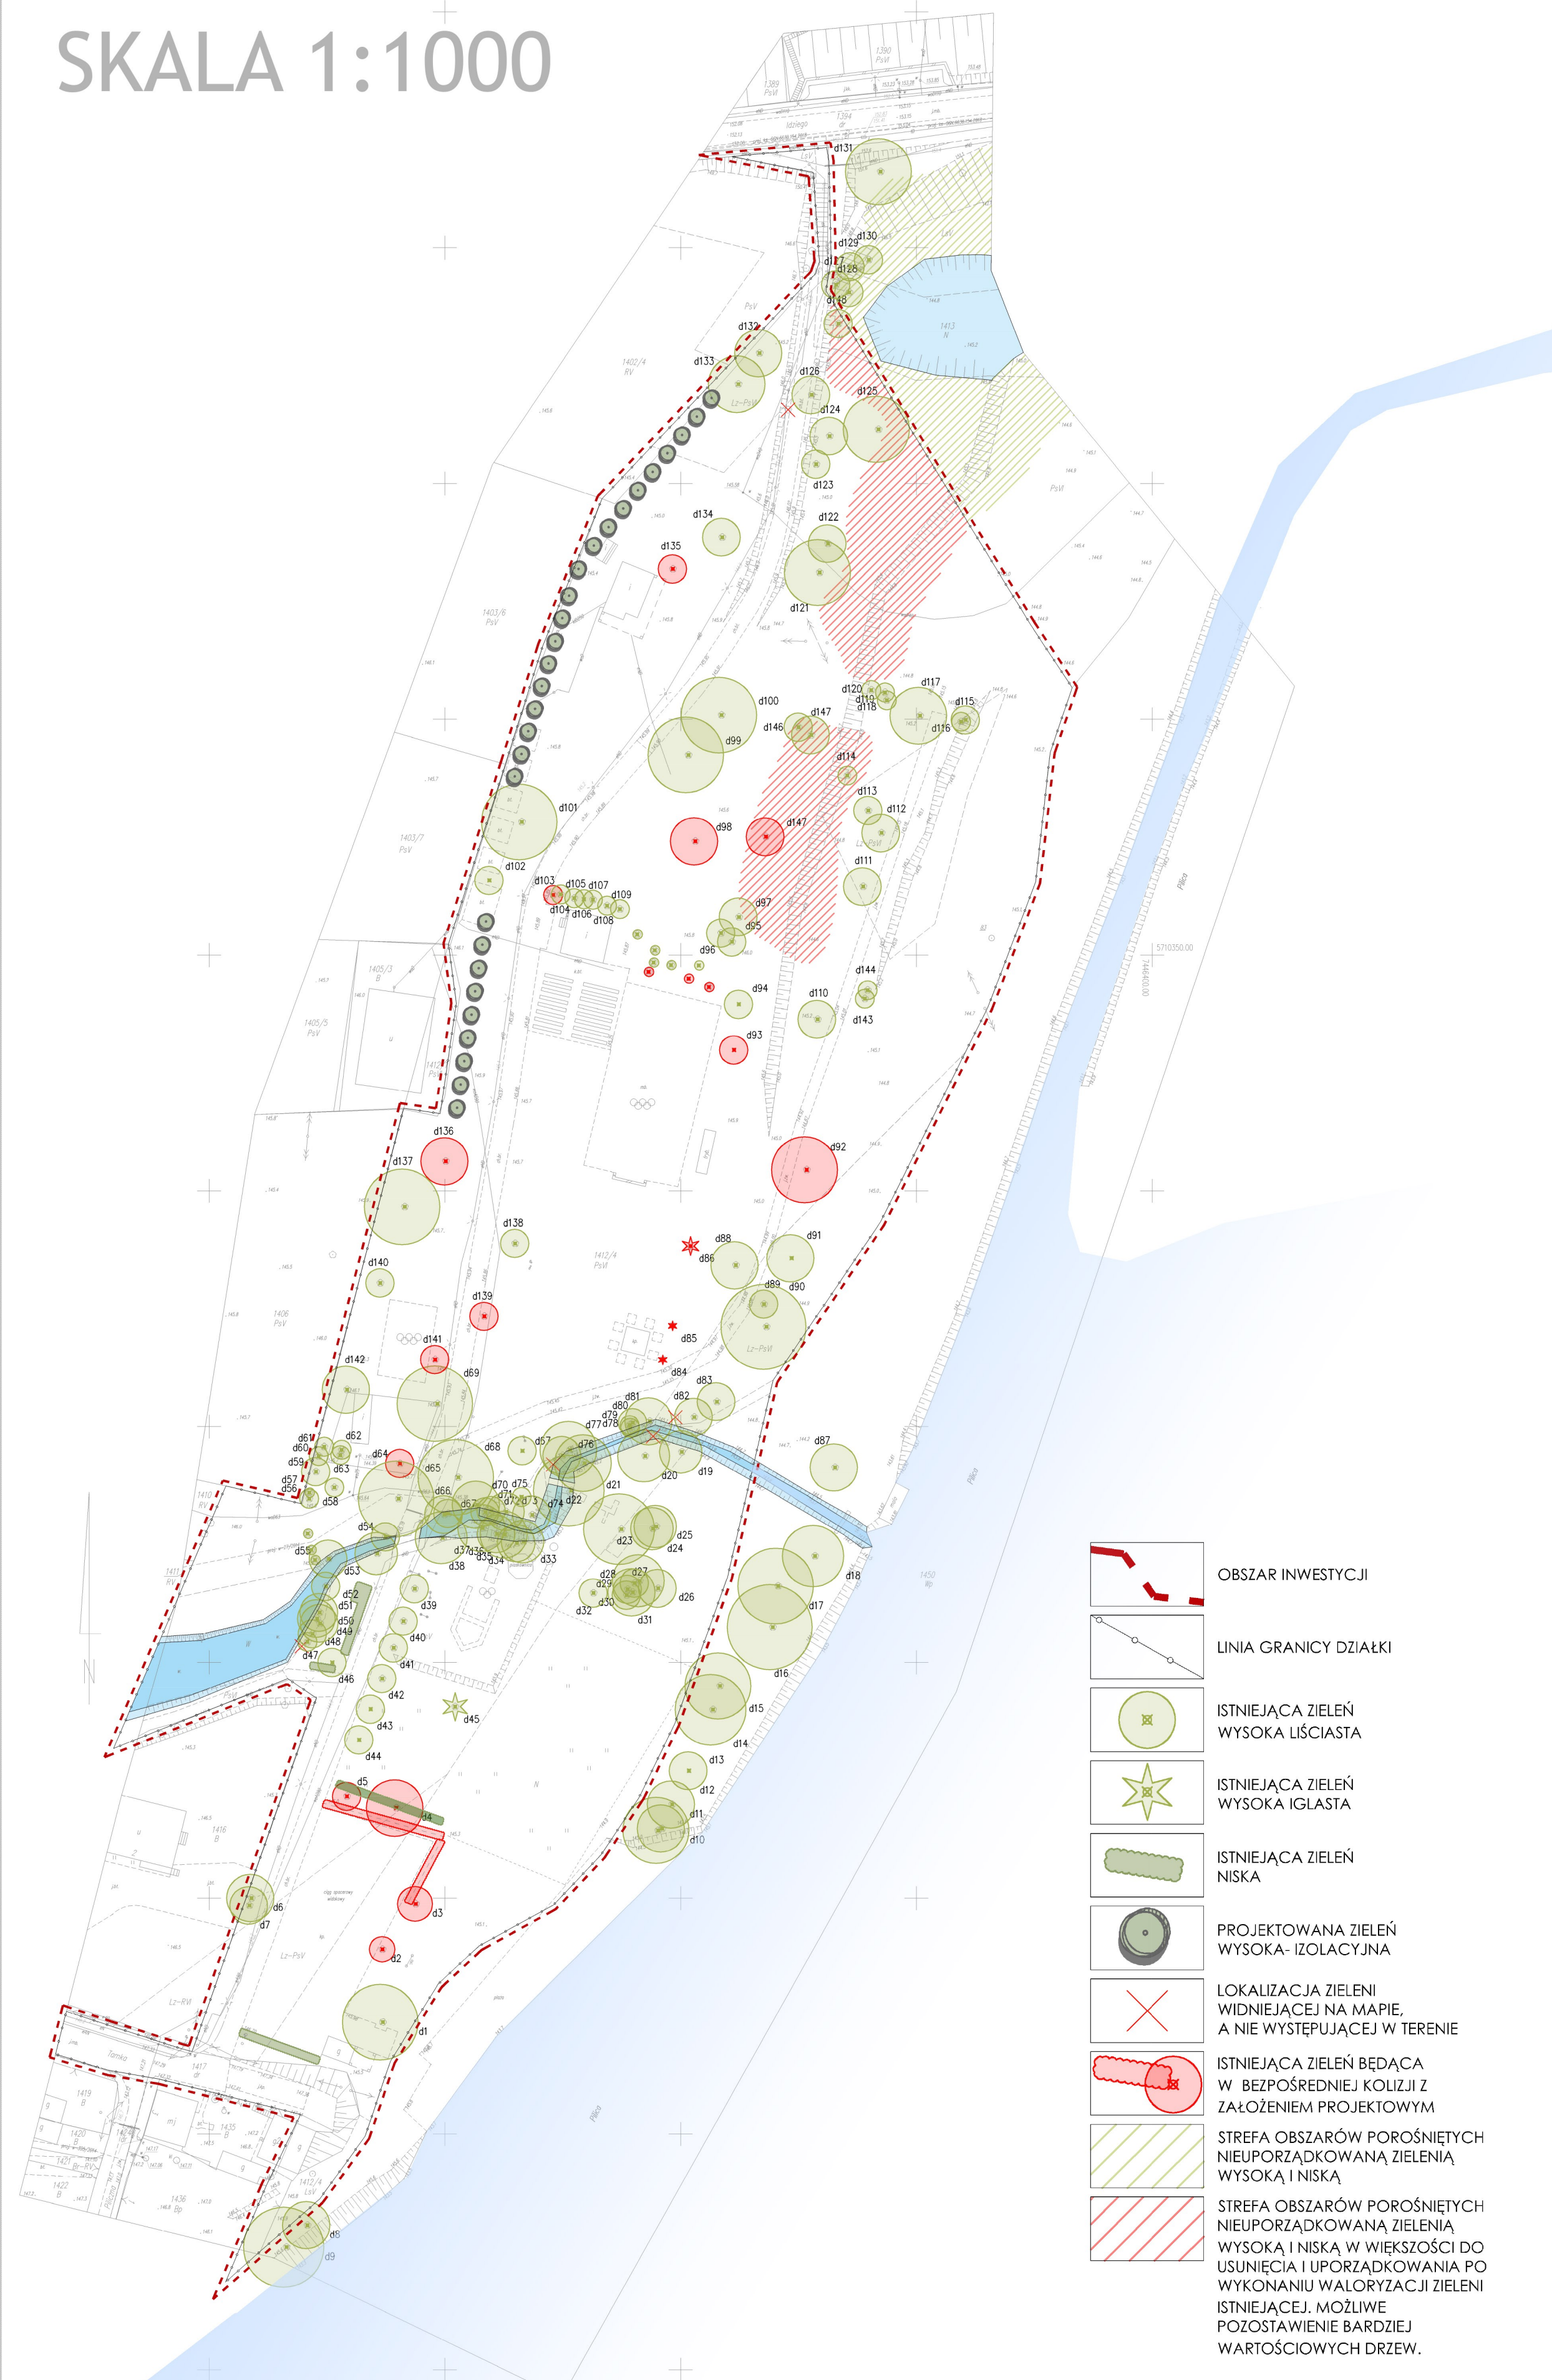

WIZUALIZACJE TERENU

- 01. WIDOK CAŁEGO KOMPLEKSU
- 02. BOISKO MULTIFUNKCYJNE
- 03. PLAC ZABAW
- 04-05. SCENA PLENEROWA
- 06. BUDYNKI ALTANY I GRILL CHATY
- 07. BUDYNEK SOCJALNY

