

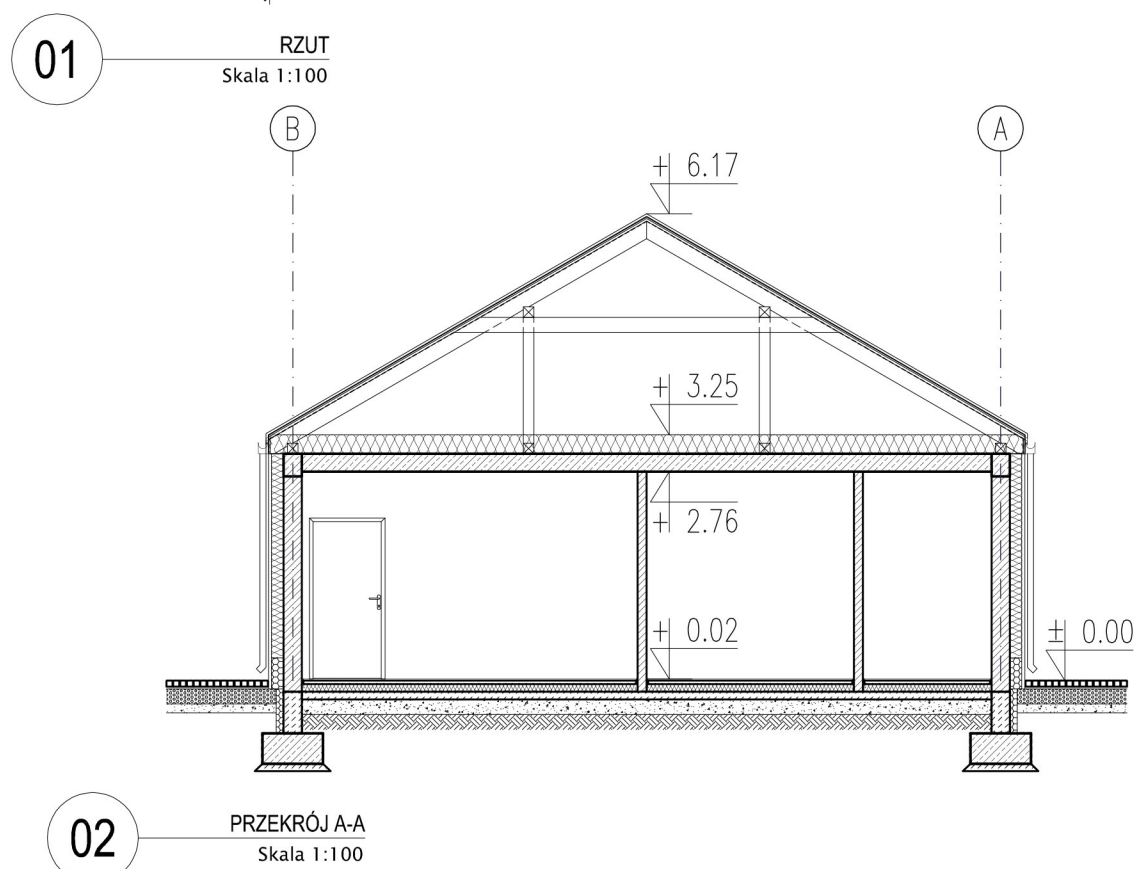
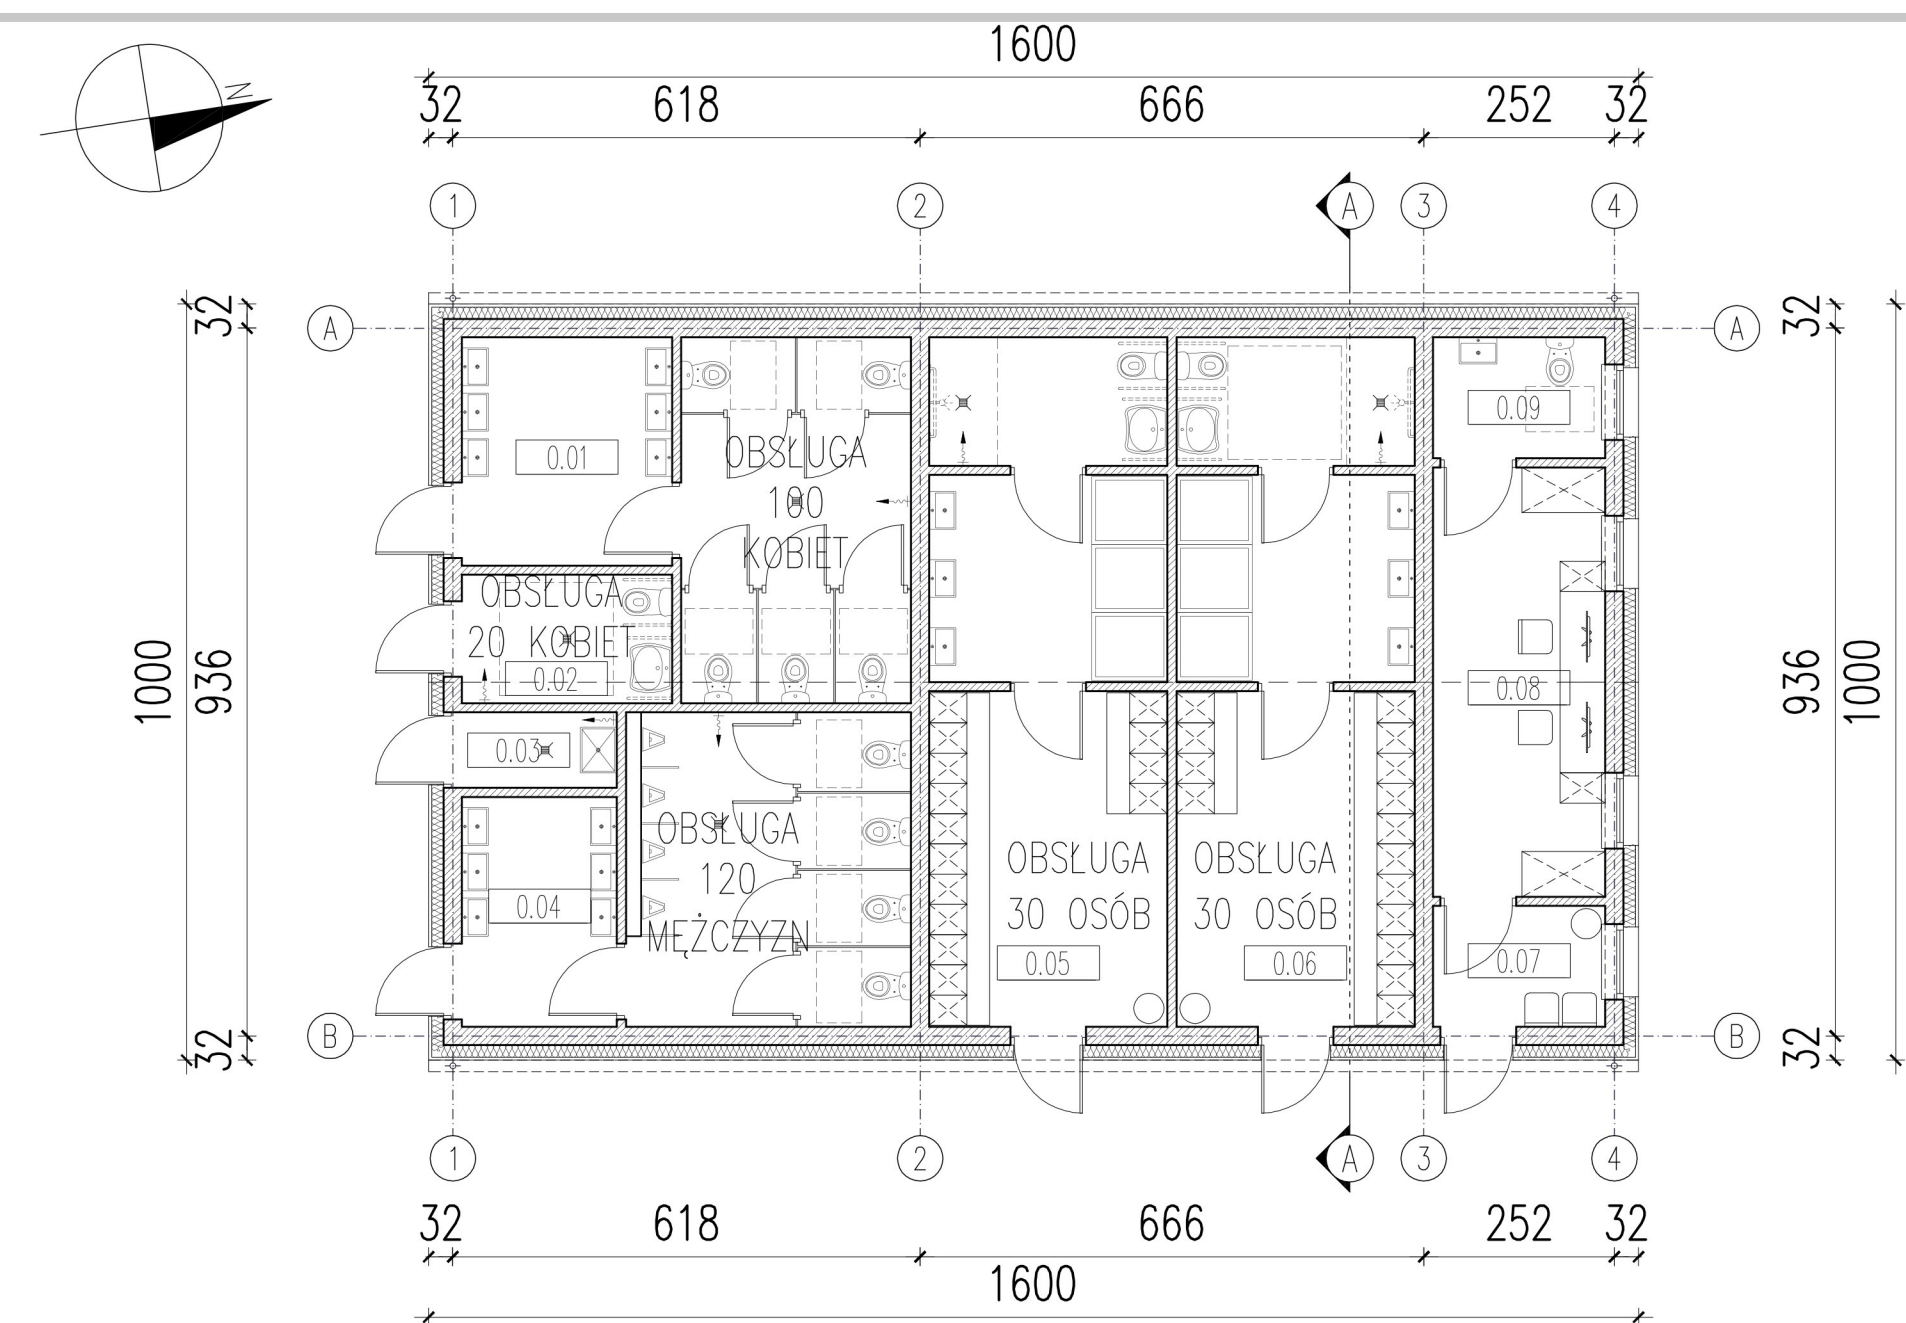
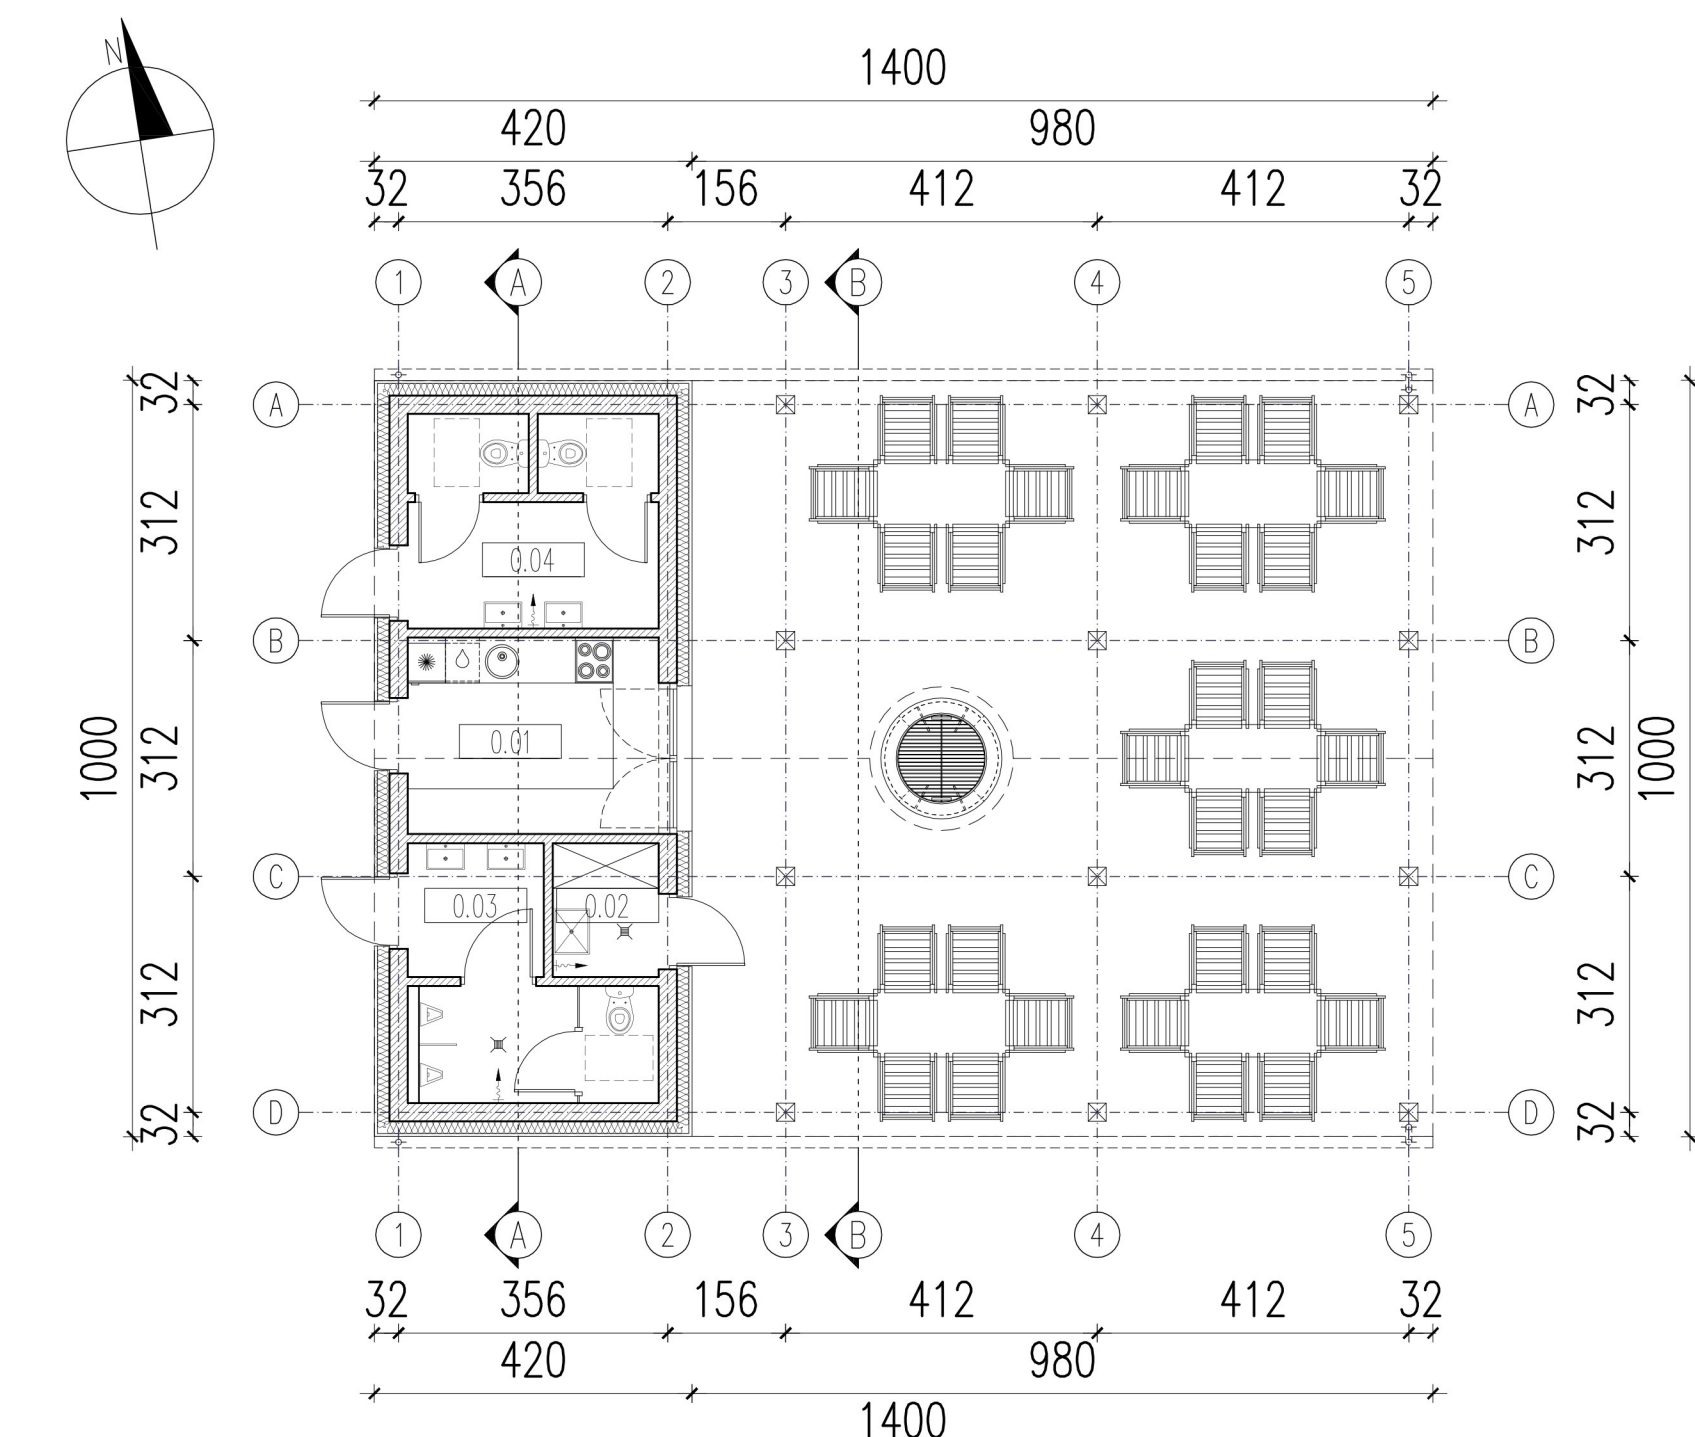
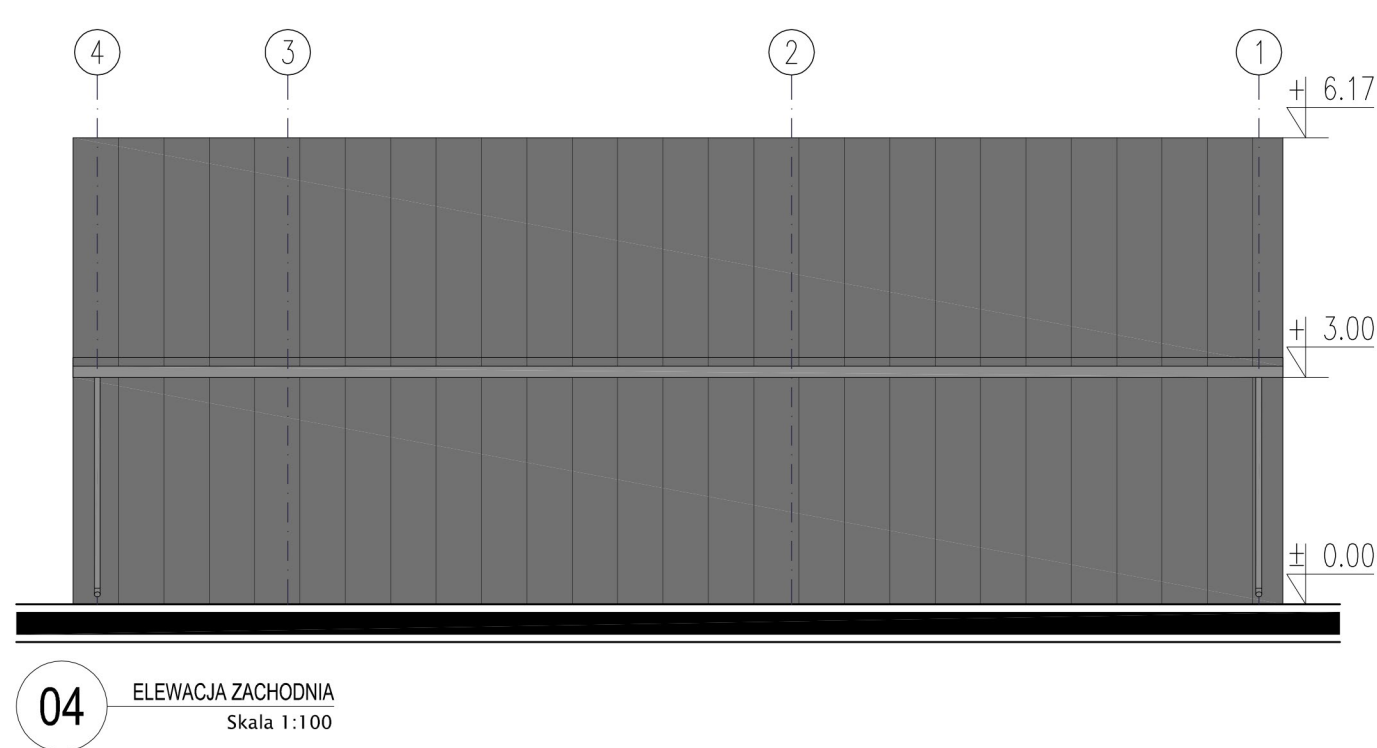
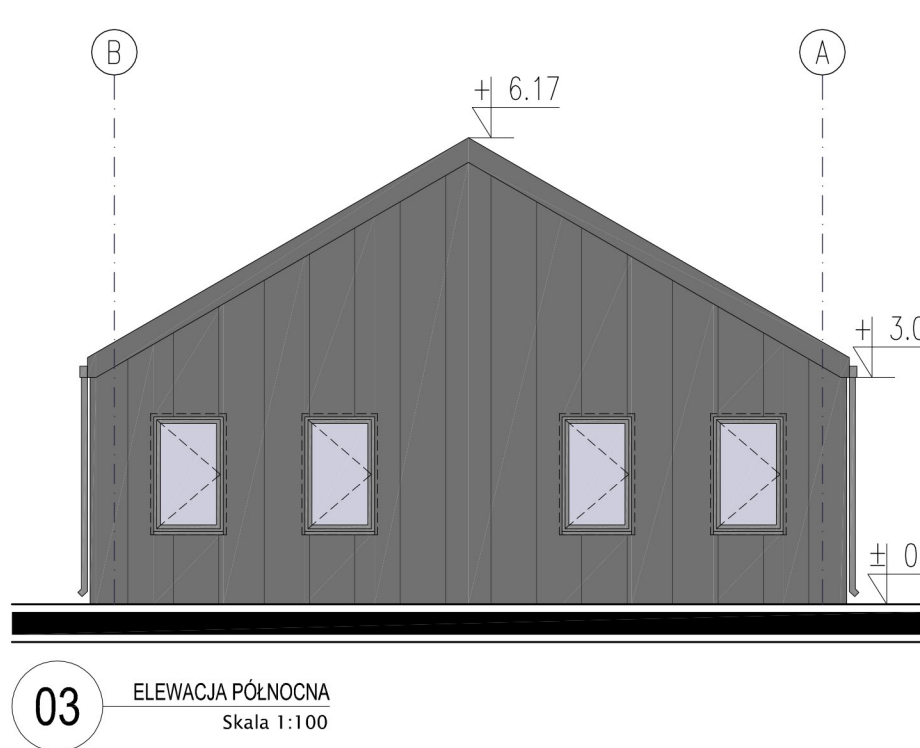


KONCEPCJA ARCHITEKTONICZNA ZAGOSPODAROWANIA TERENU DZ. NR 1412/4 NA BŁONIACH NADPILICZNYCH W INOWŁODZU






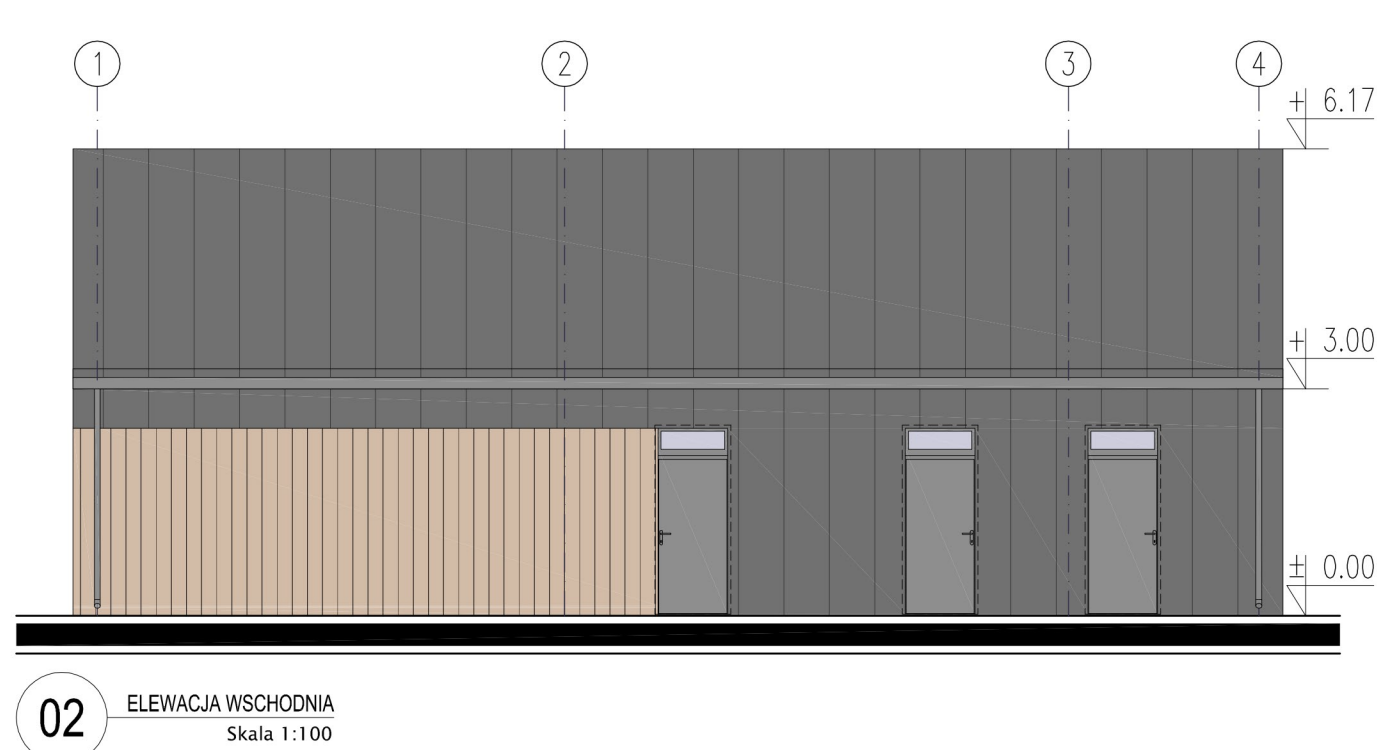


NR POM.	NAZWA POMIESZCZENIA	POW. [m²]
0.01	TOALETY DAMSKA	22.70
0.02	TOALETY DLA NIEPEŁNOSPRAWNYCH	4.59
0.03	POMIESZCZENIE PORZĄDKOWE	1.96
0.04	TOALETY MĘSKA	20.93
0.05	SZATNIA 1	27.42
0.06	SZATNIA 2	27.42
0.07	PRZEDSIÓNEK	3.53
0.08	POMIESZCZENIE BIUROWE	12.71
0.09	TOALETY	3.53
SUMA		124.79


BUDYNEK SANITARNO-SZATNIOWY Z POMIESZCZENIEM BIUROWYM

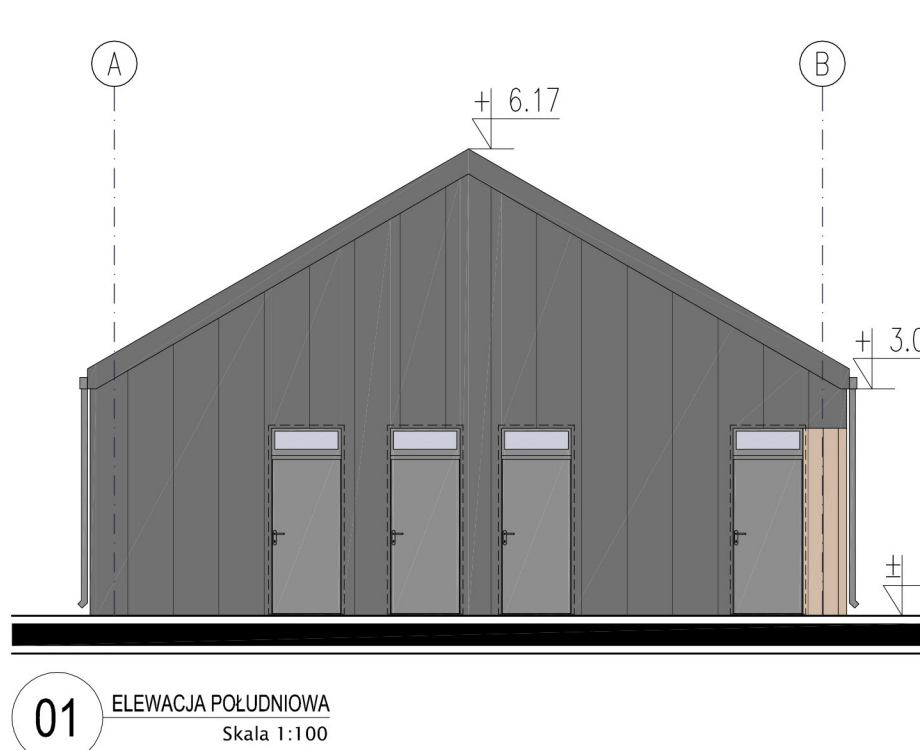






NR POM.	NAZWA POMIESZCZENIA	POW. [m²]
0.01	ZAPLECZE KUCHENNE	8.46
0.02	POMIESZCZENIE PORZĄDKOWE	2.38
0.03	TOALETY MĘSKA	7.85
0.04	TOALETY DAMSKA	8.60
SUMA		27.29

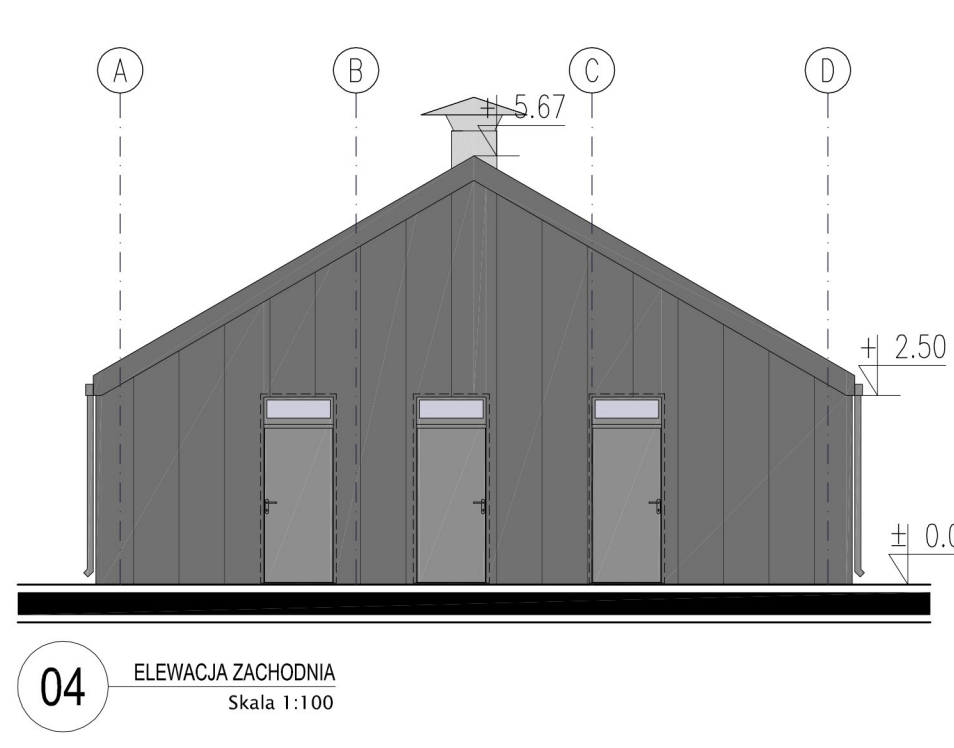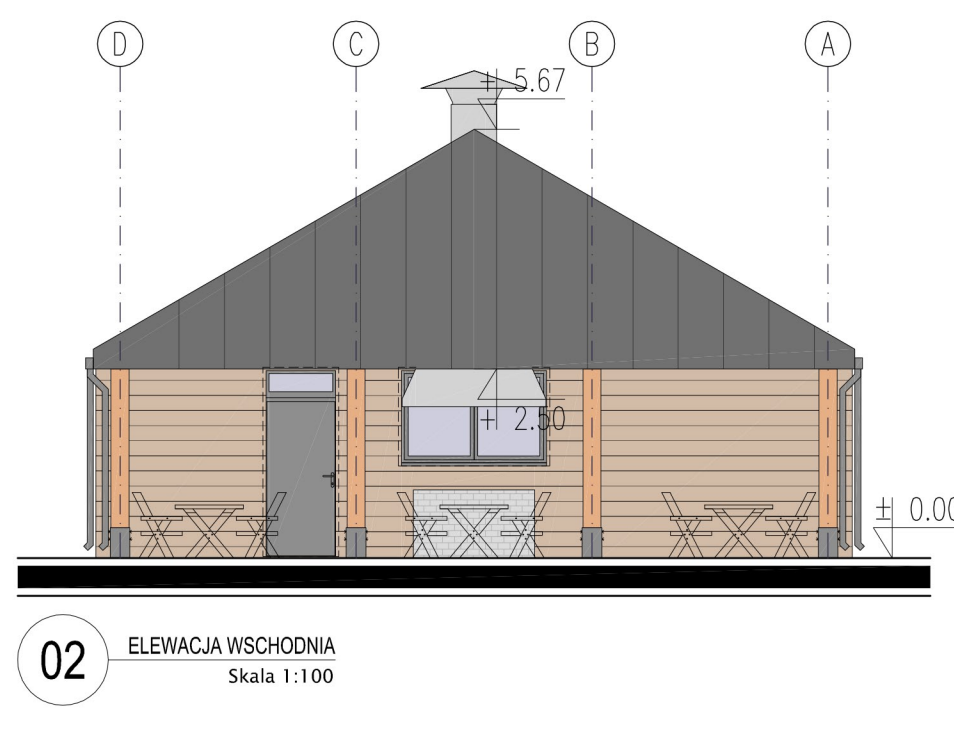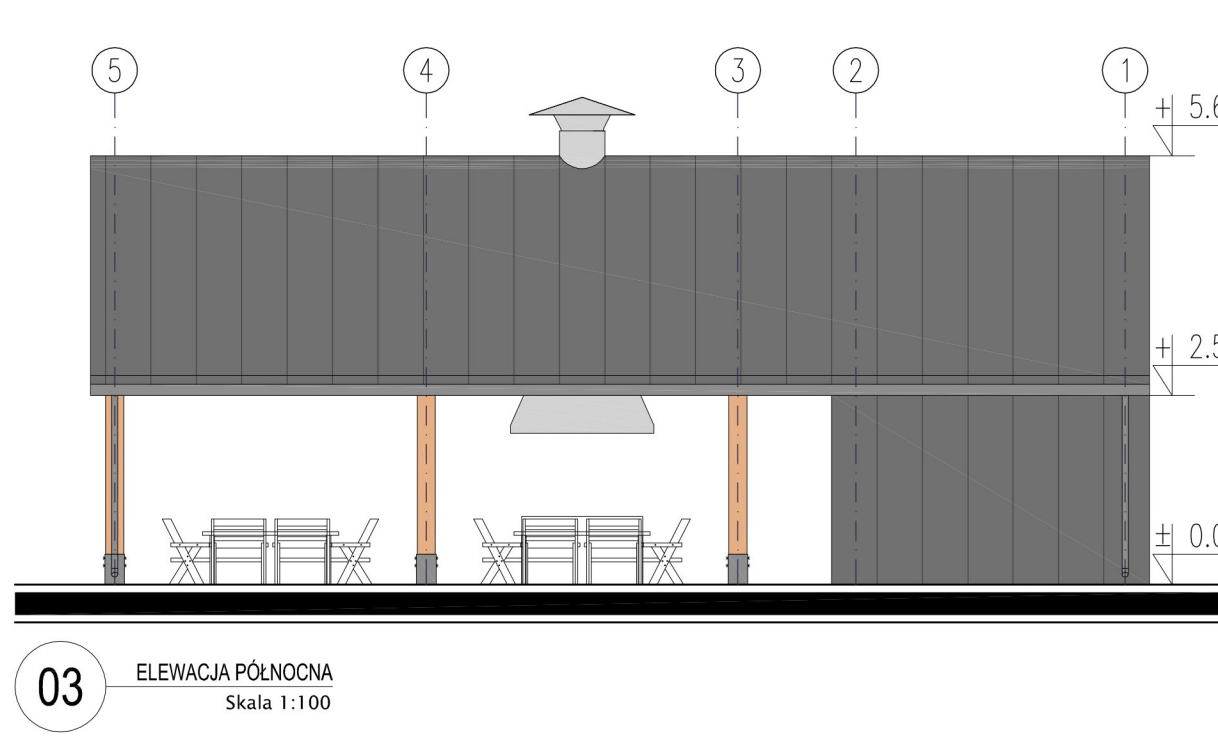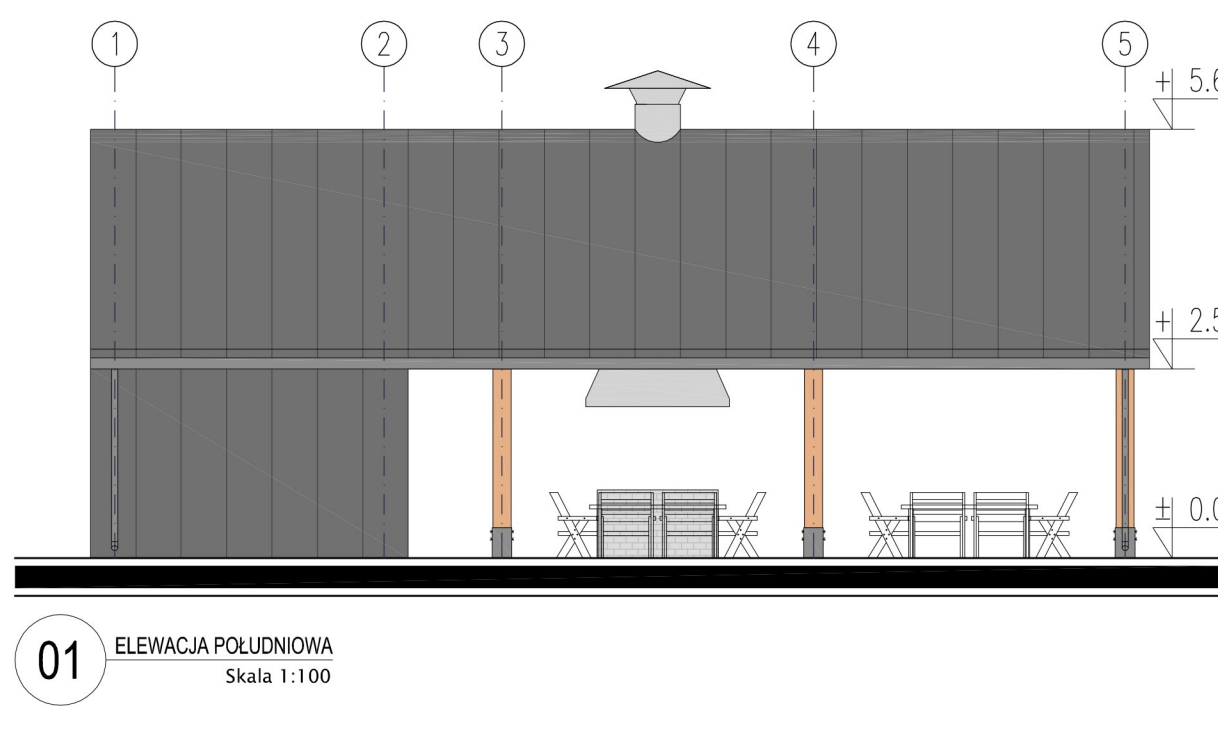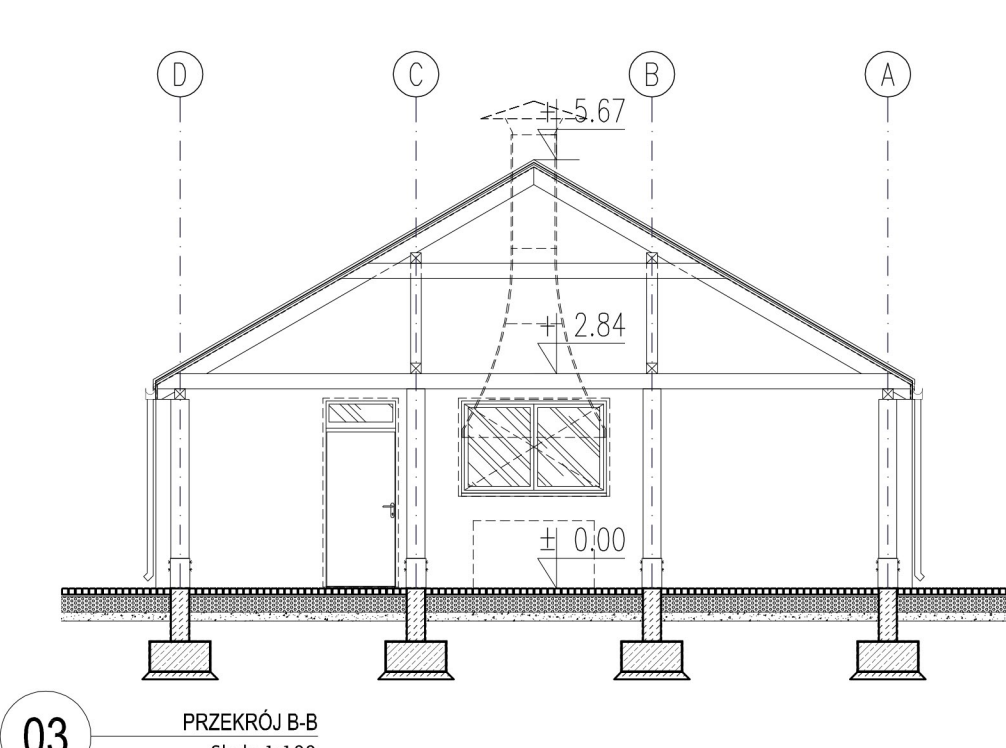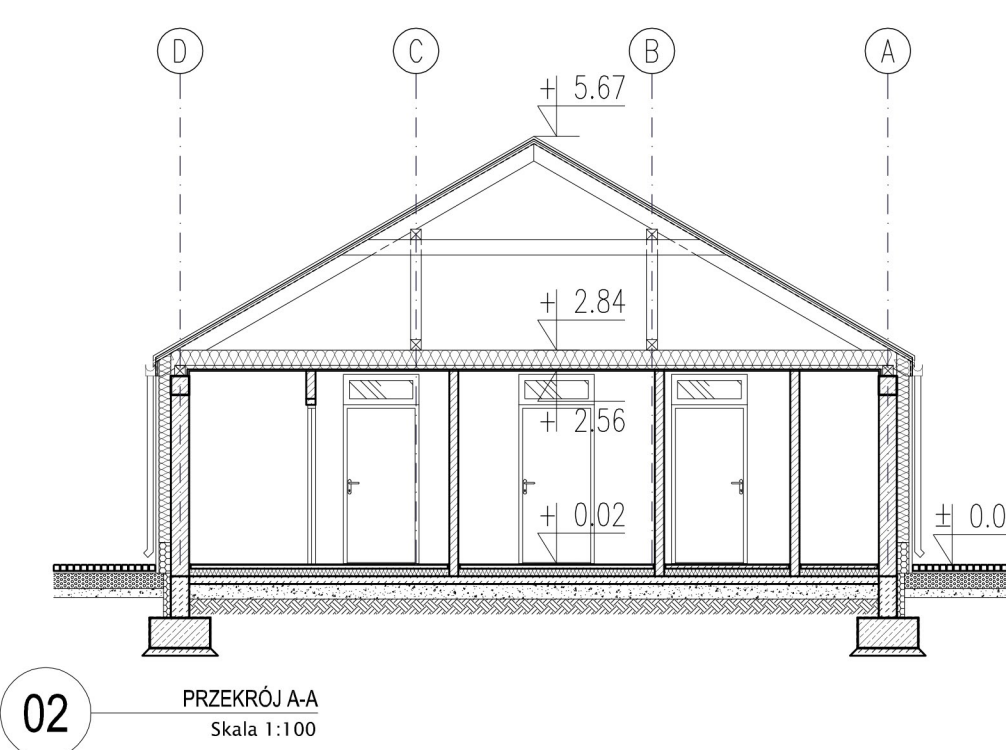


BUDYNEK GRILL CHATY

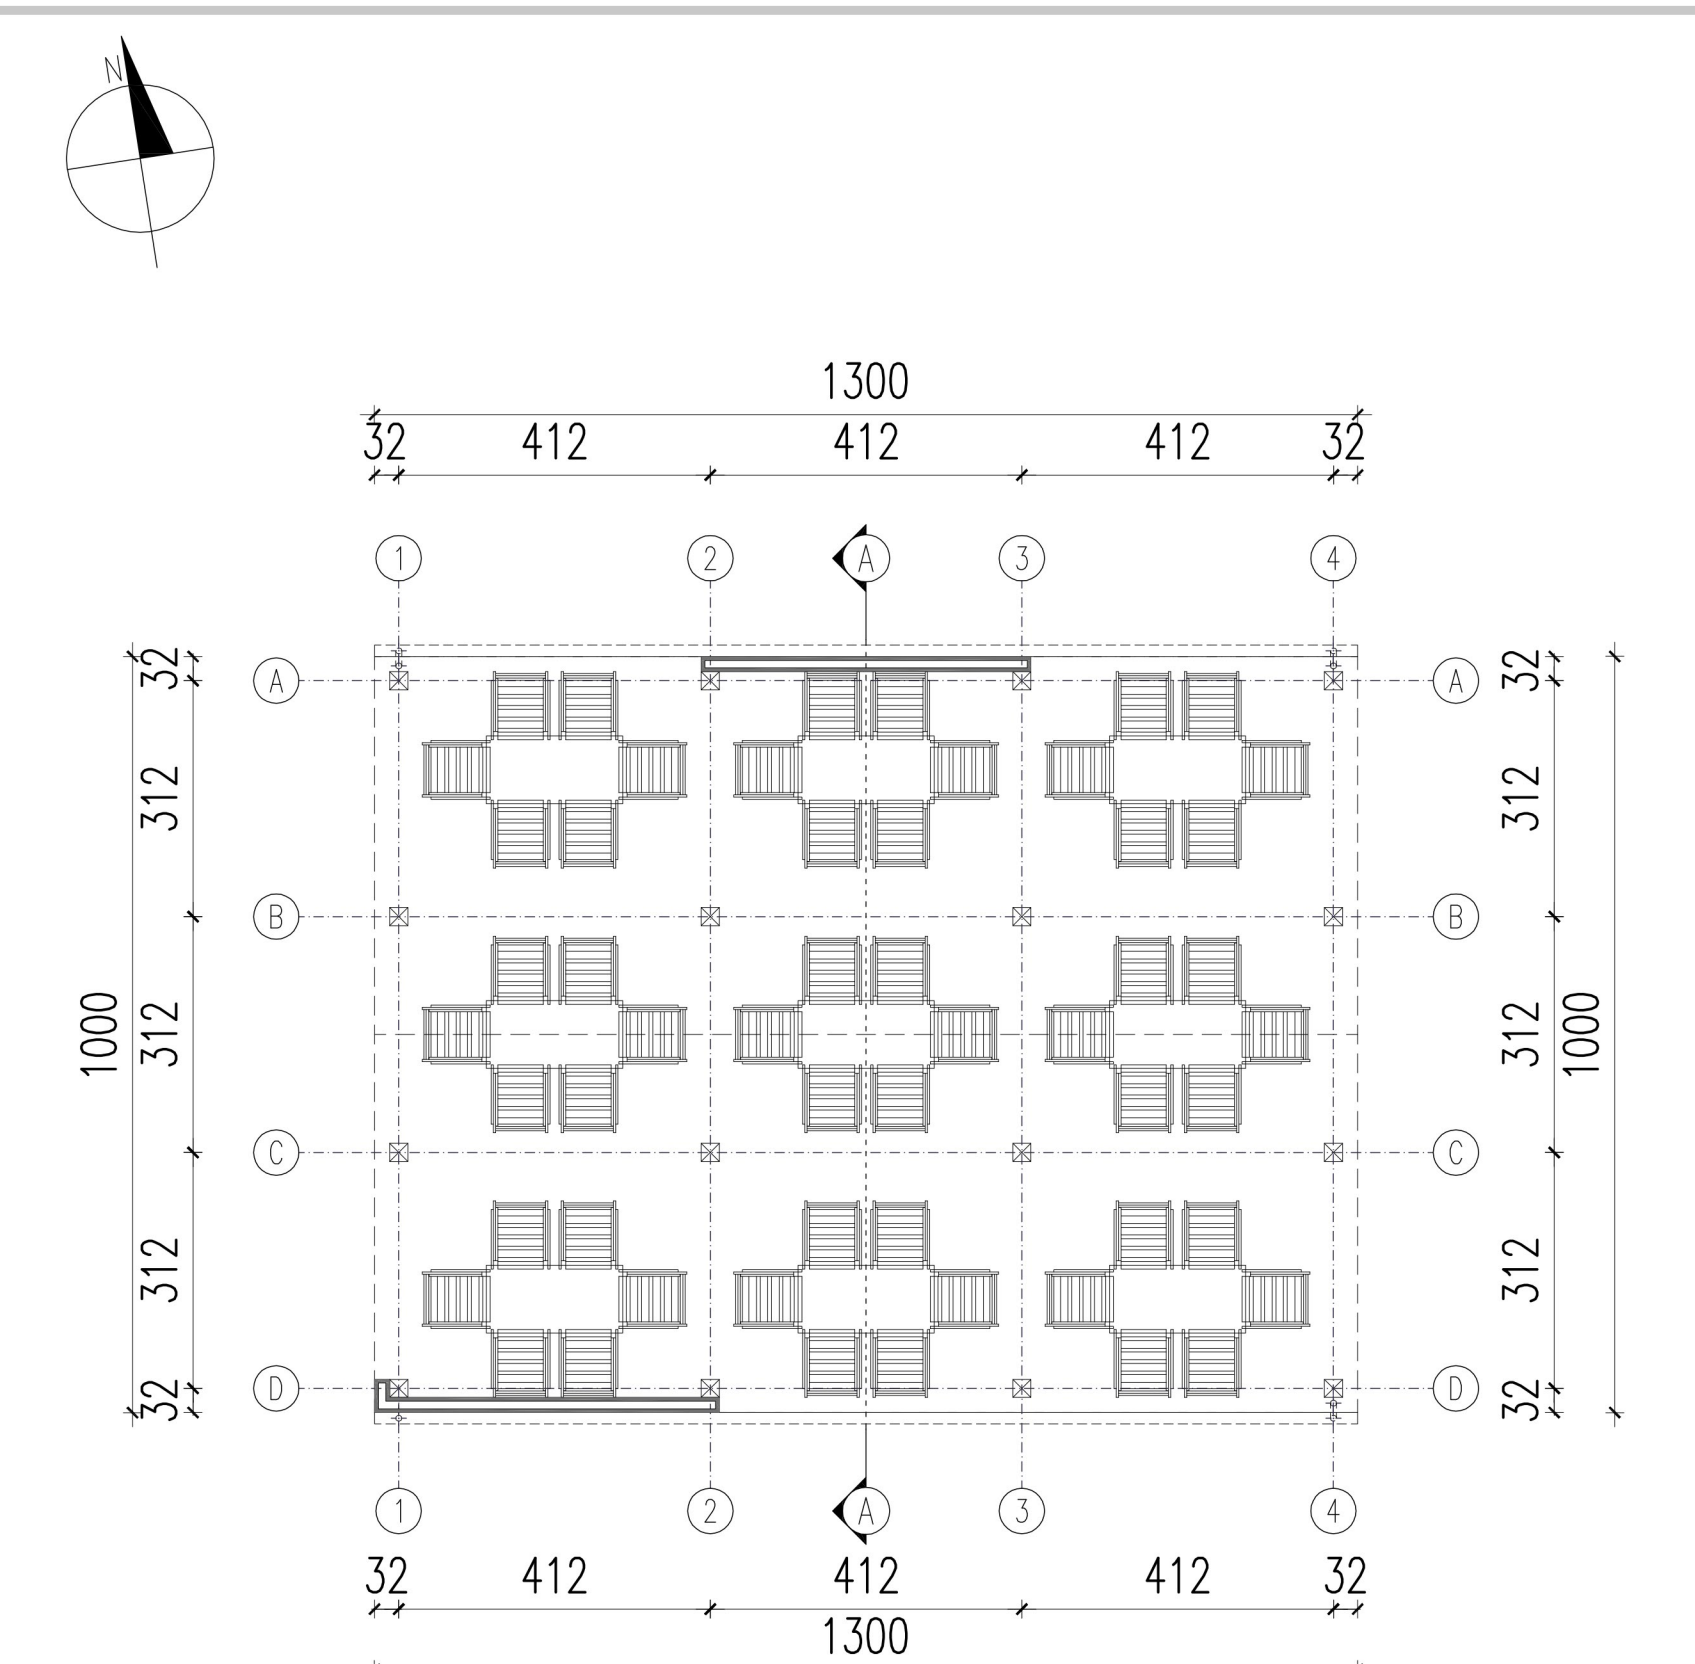


NR POM.	NAZWA POMIESZCZENIA	POW. [m²]
0.01	ZAPLECZE KUCHENNE	8.46
0.02	POMIESZCZENIE PORZĄDKOWE	2.38
0.03	TOALETY MĘSKA	7.85
0.04	TOALETY DAMSKA	8.60
SUMA		27.29

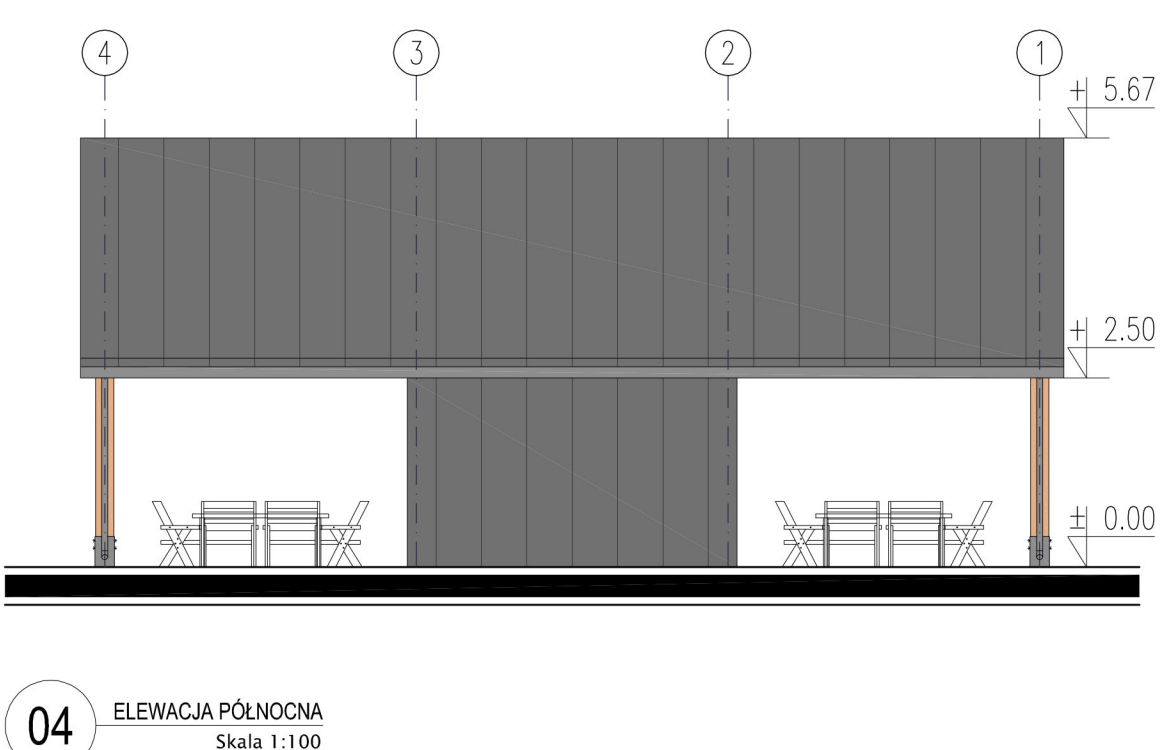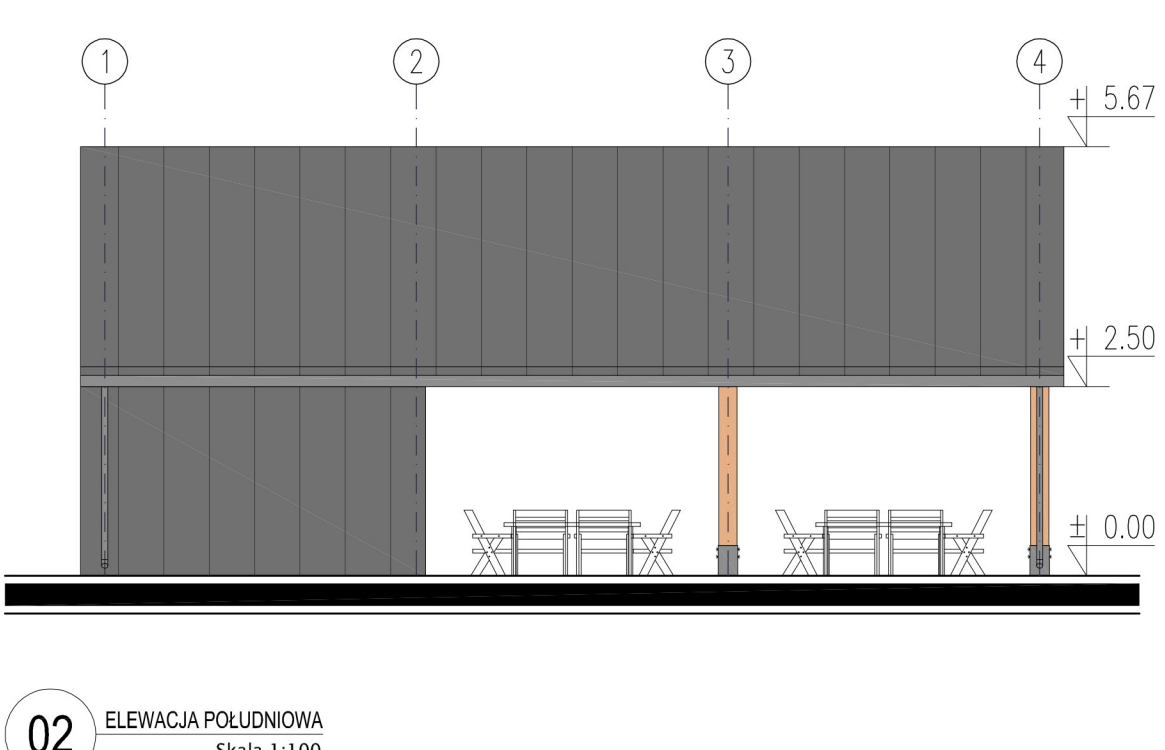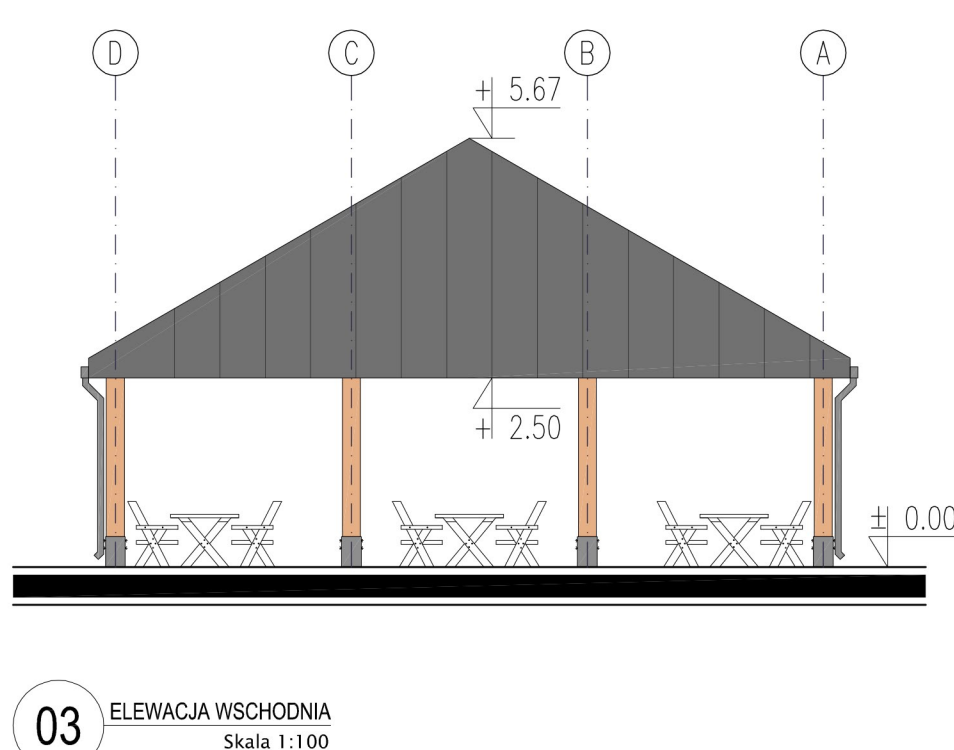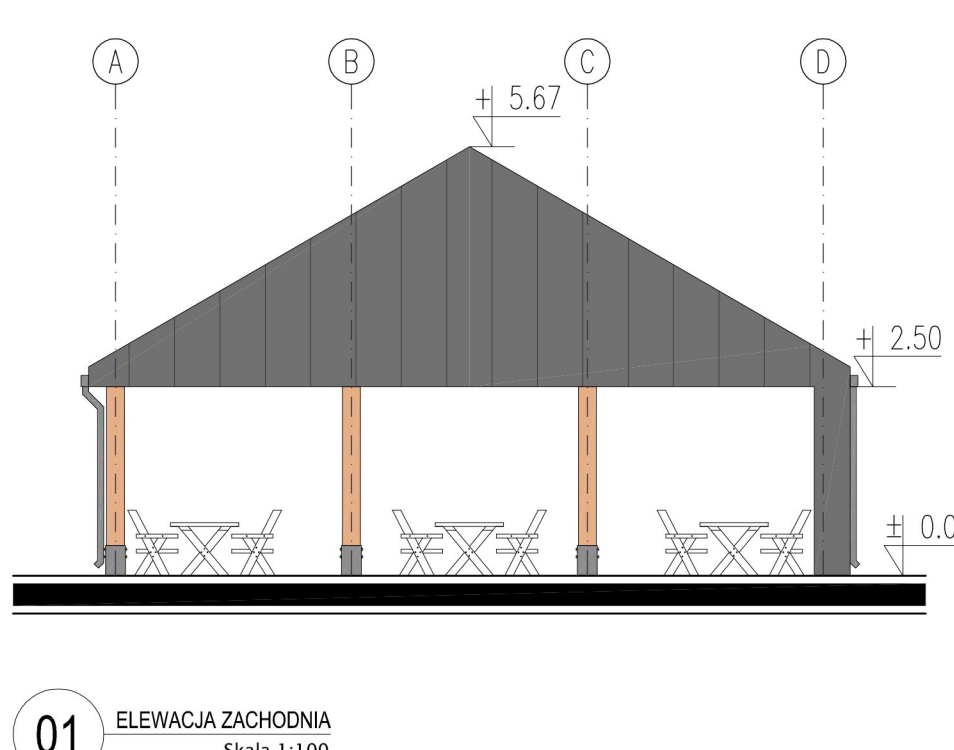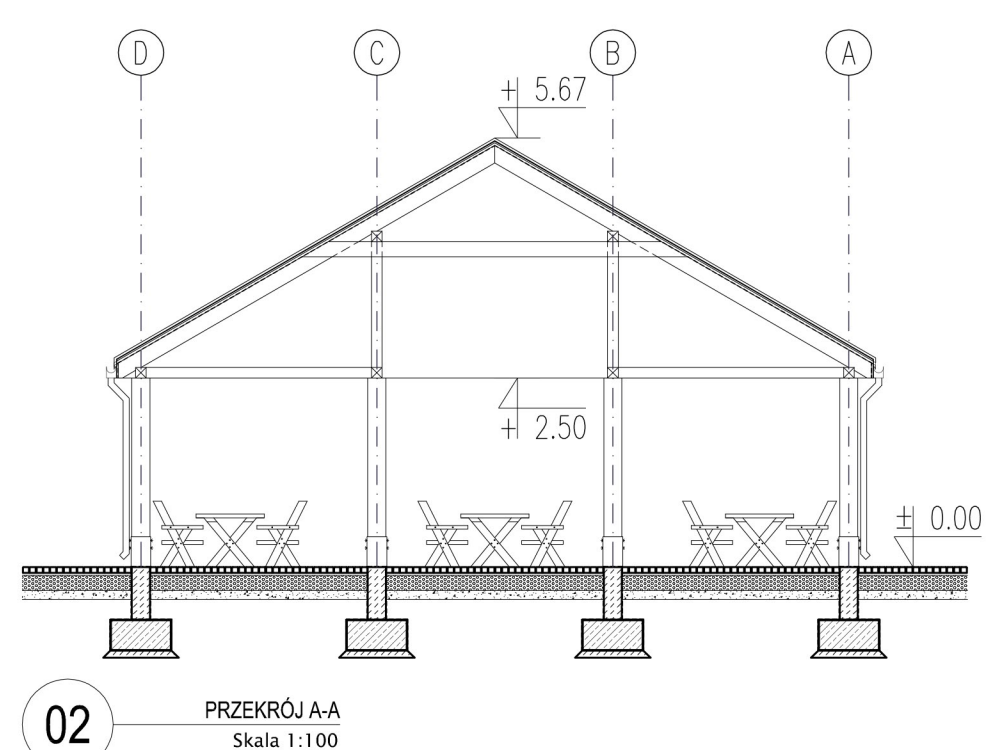

BUDYNEK ALTANY

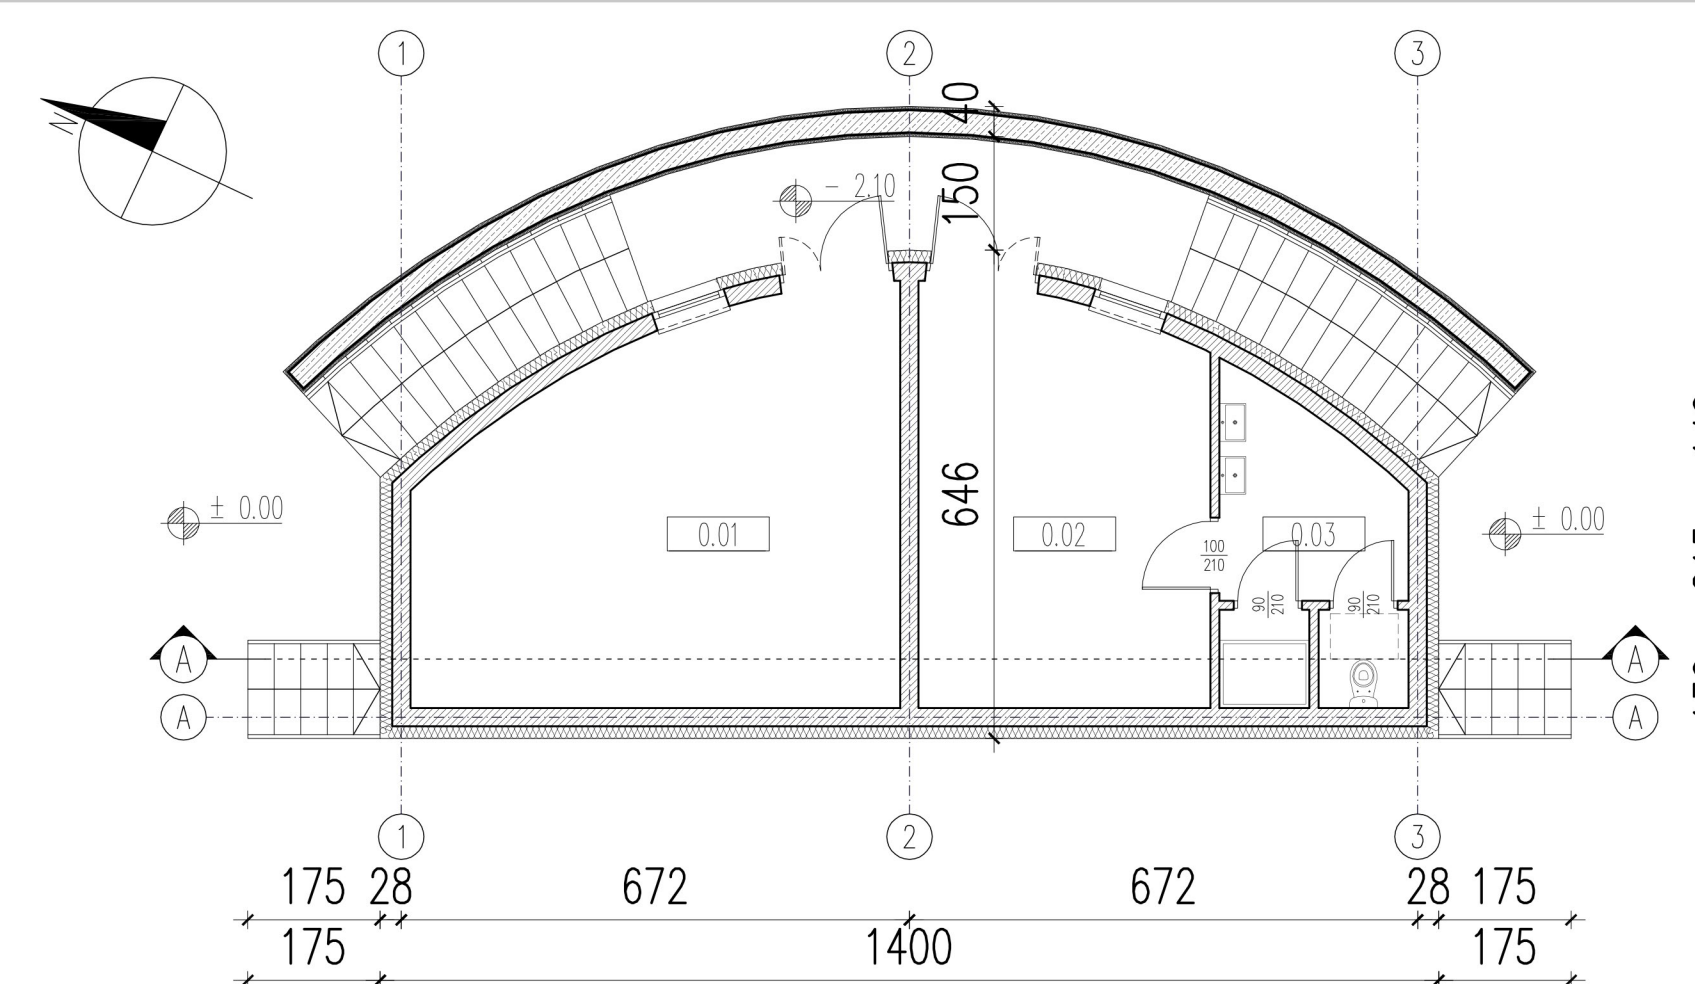

NR POM.	NAZWA POMIESZCZENIA	POW. [m²]
0.01	MAGAZYN KRZESEŁ	30.40
0.02	GARDEROBA	20.29
0.03	ZAPLECZE SANITARNE	8.85
SUMA		59.54

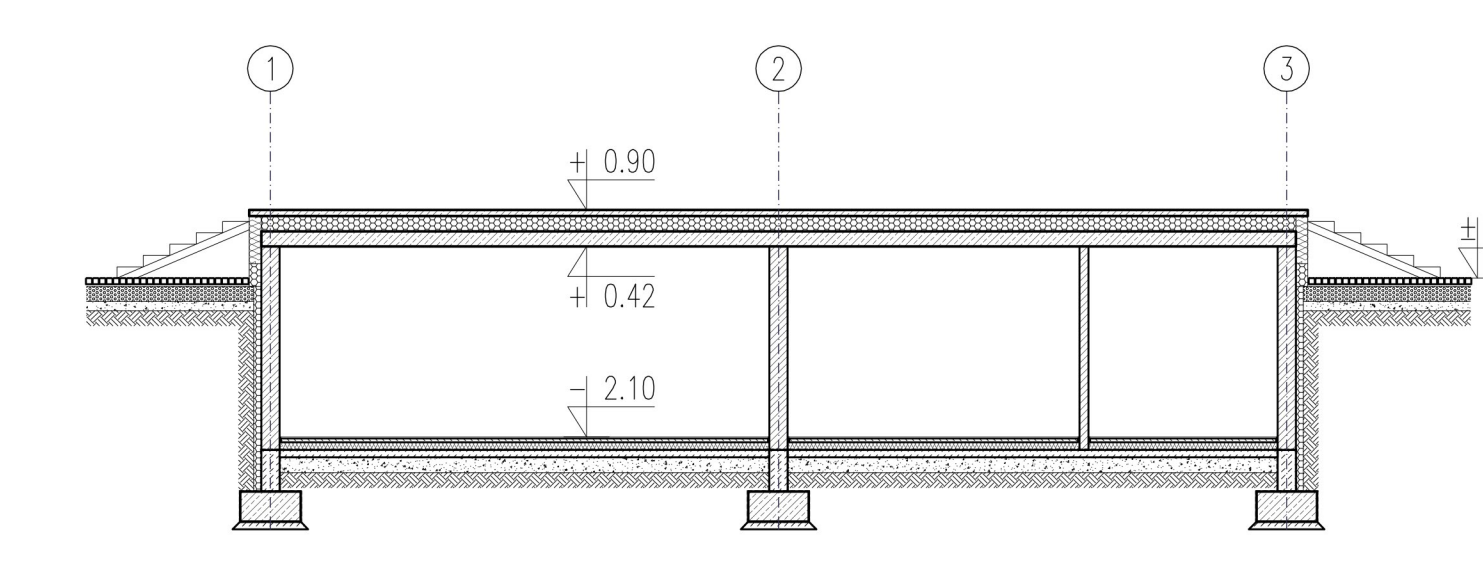

BUDYNEK ZAPLECZA SCENY

NR POM.	NAZWA POMIESZCZENIA	POW. [m²]
0.01	MAGAZYN KRZESEŁ	30.40
0.02	GARDEROBA	20.29
0.03	ZAPLECZE SANITARNE	8.85
SUMA		59.54